


# PLAN DE MASSE ECH 1/100

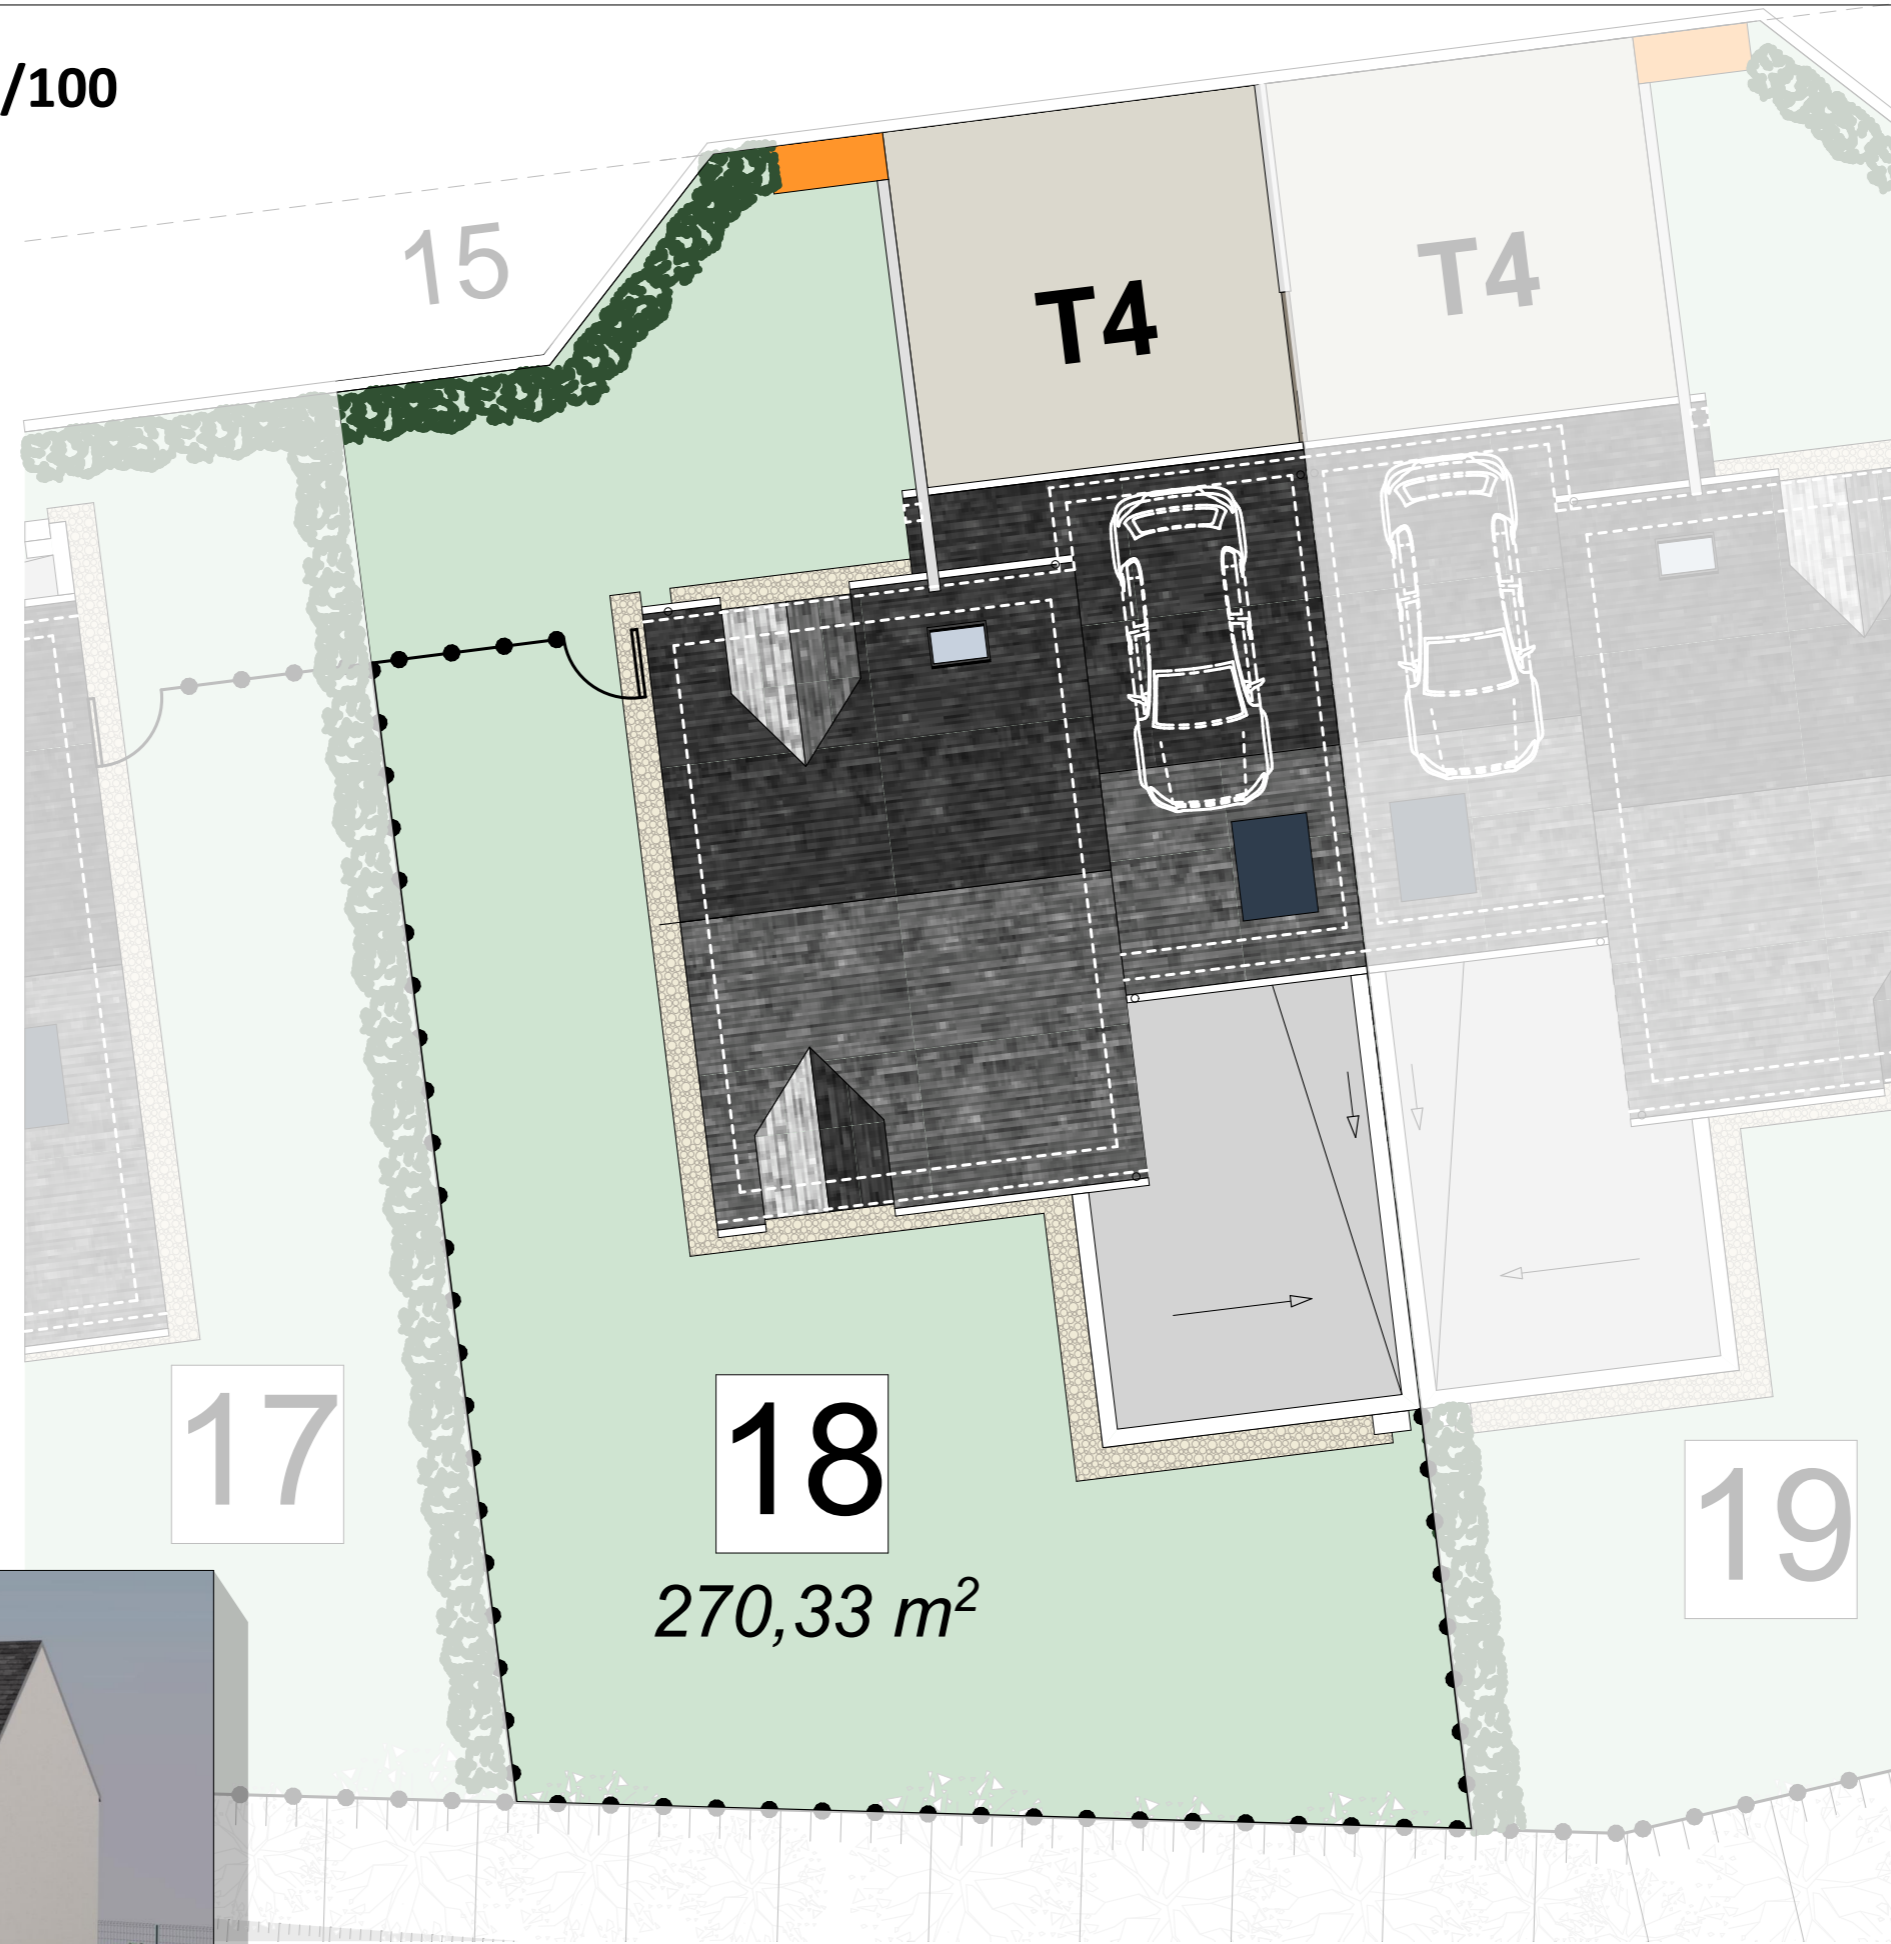

coopalis

L'habitat qui vous ressemble




**ARCHITECTURE TOMMY-MARTIN**  
9 rue Blaise Pascal 22300 LANNION 02 96 37 01 60  
16 rue Villeneuve 29600 MORLAIX 02 98 88 01 88  
contact@architommy.fr


LANNION - SERVEL  
**LES VILLAS DE KERWEGAN**  
CONSTRUCTION DE 25 LOGEMENTS




## LOT 18

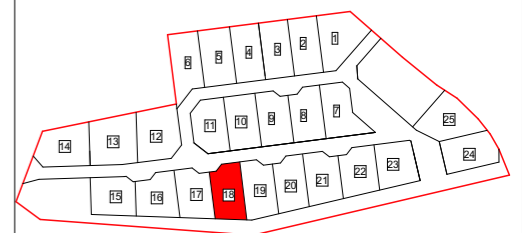

# PLAN DES NIVEAUX ECH 1/100

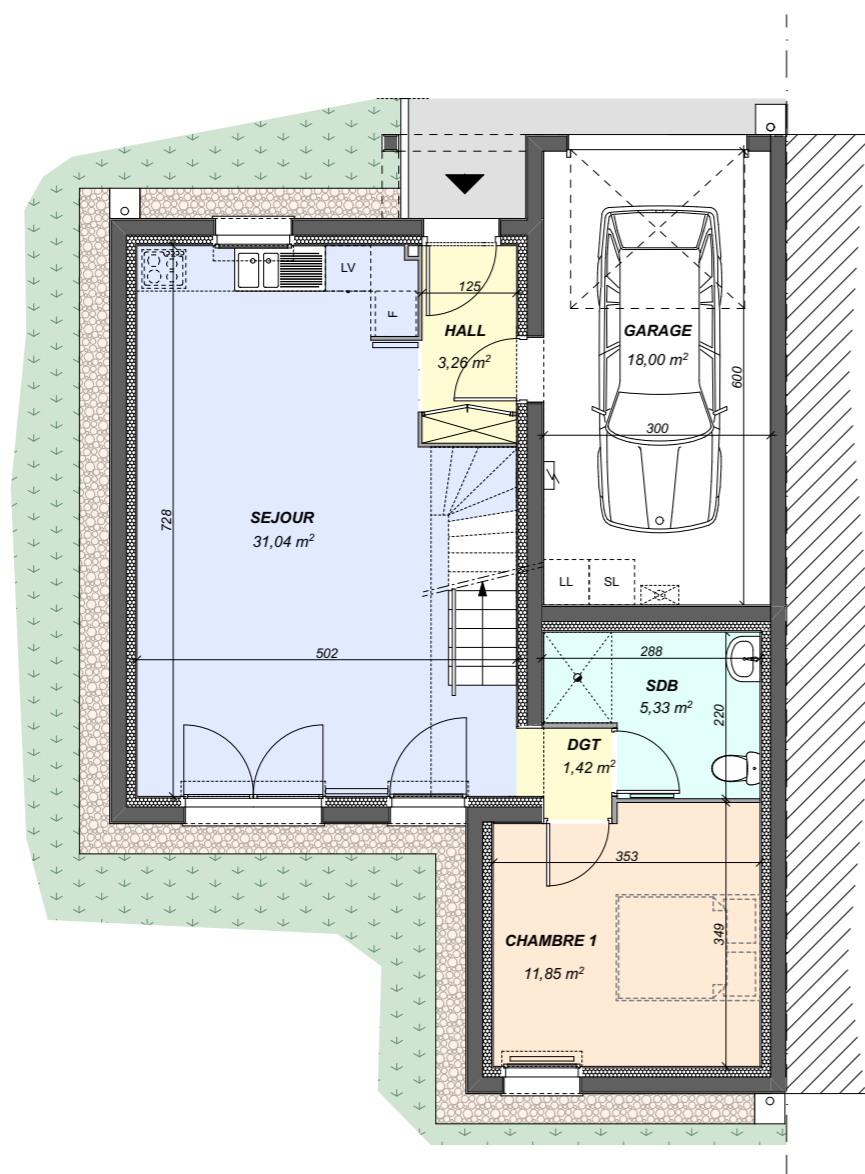

PLAN RDC 52,90m<sup>2</sup>

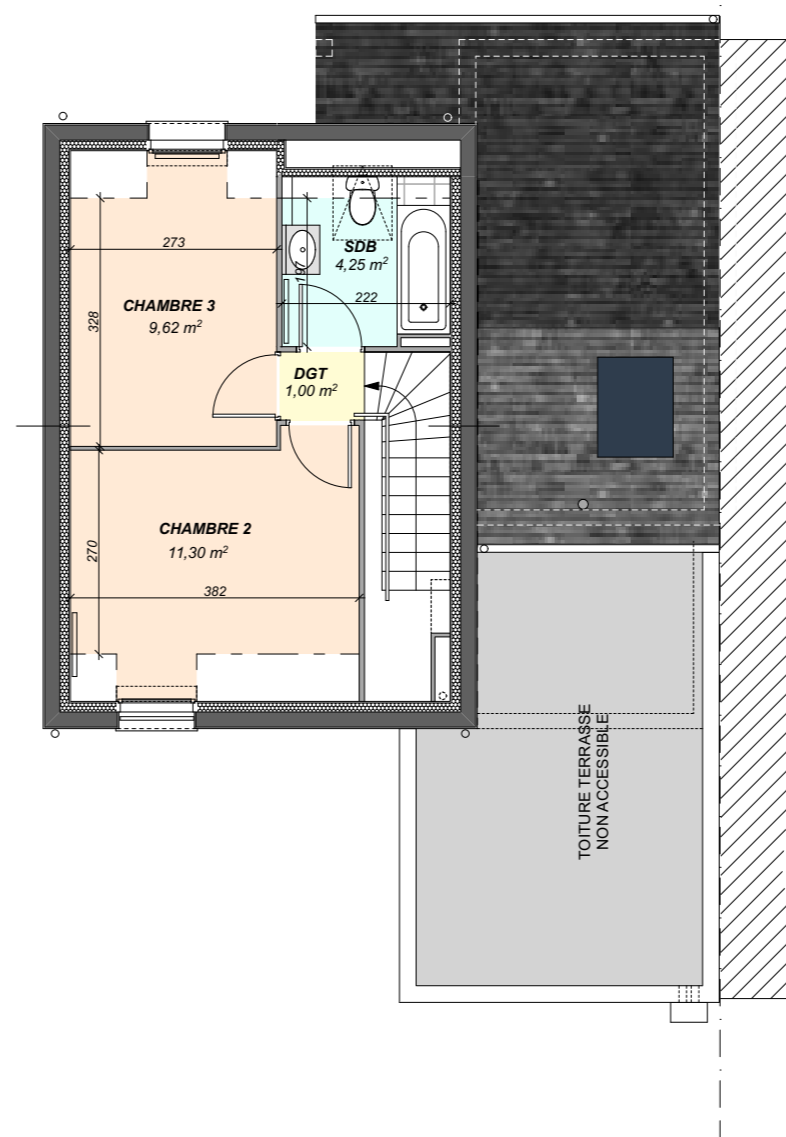

PLAN R+1 26,17m<sup>2</sup>



coopalis

L'habitat qui vous ressemble



**ARCHITECTURE TOMMY-MARTIN**

9 rue Blaise Pascal 22300 LANNION 02 96 37 01 60  
16 rue Villeneuve 29600 MORLAIX 02 98 88 01 88  
contact@architommy.fr

LANNION - SERVEL  
**LES VILLAS DE KERWEGAN**  
CONSTRUCTION DE 25 LOGEMENTS



## LOT 18

### TABEAU DE SURFACES

RDC HALL	3,26 m <sup>2</sup>
RDC SEJOUR	31,04 m <sup>2</sup>
RDC CHAMBRE 1	11,85 m <sup>2</sup>
RDC SDB	5,33 m <sup>2</sup>
RDC DGT	1,42 m <sup>2</sup>
R+1 CHAMBRE 2	11,30 m <sup>2</sup>
R+1 CHAMBRE 3	9,62 m <sup>2</sup>
R+1 SDB	4,25 m <sup>2</sup>
R+1 DGT	1,00 m <sup>2</sup>


**TOTAL HABITABLE** 79,07 m<sup>2</sup>

**GARAGE/CELLIER** 18,00 m<sup>2</sup>


# FACADES ECH 1/100



FACADE SUD

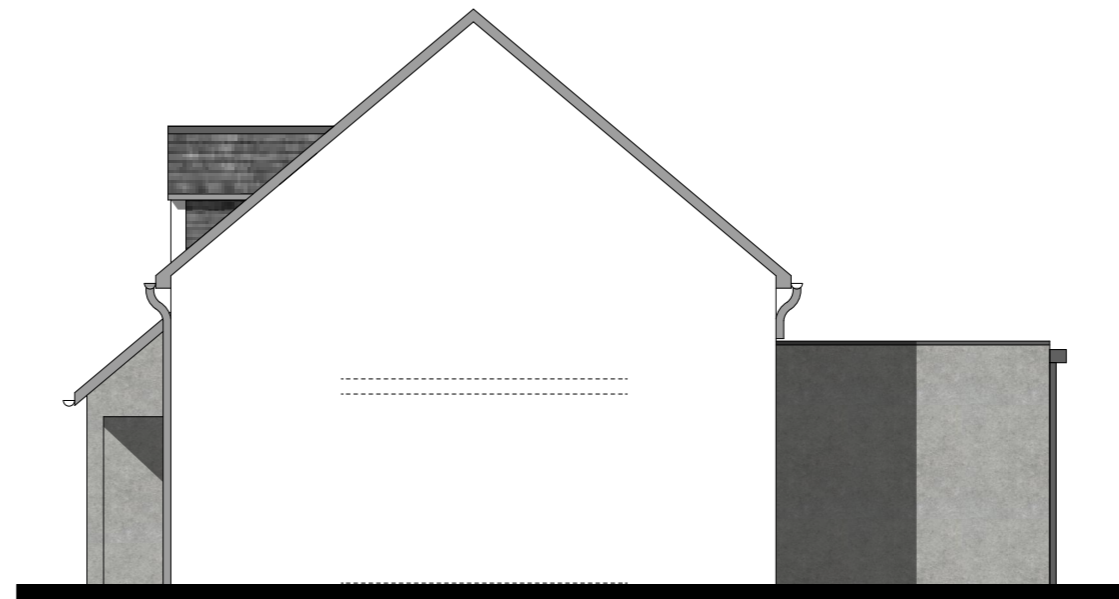

FACADE OUEST

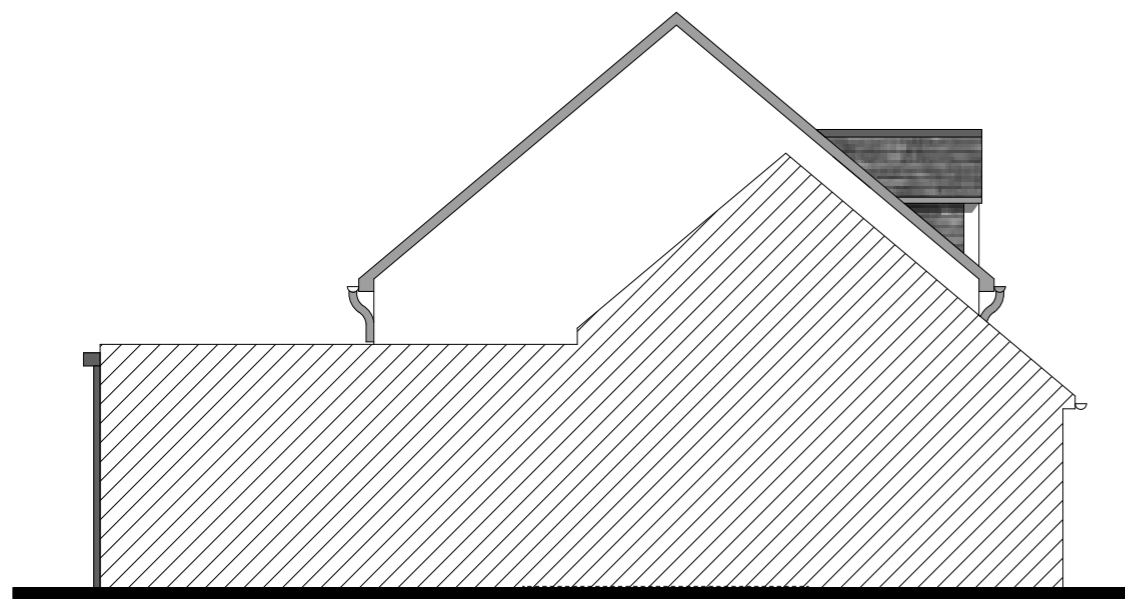

FACADE EST



FACADE NORD



coopalis

L'habitat qui vous ressemble



ARCHITECTURE TOMMY-MARTIN

9 rue Blaise Pascal 22300 LANNION 02 96 37 01 60  
16 rue Villeneuve 29600 MORLAIX 02 98 88 01 88  
contact@architommy.fr

LANNION - SERVEL

**LES VILLAS DE KERWEGAN**

CONSTRUCTION DE 25 LOGEMENTS



# LOT 18