


PLAN DE MASSE ECH 1/100

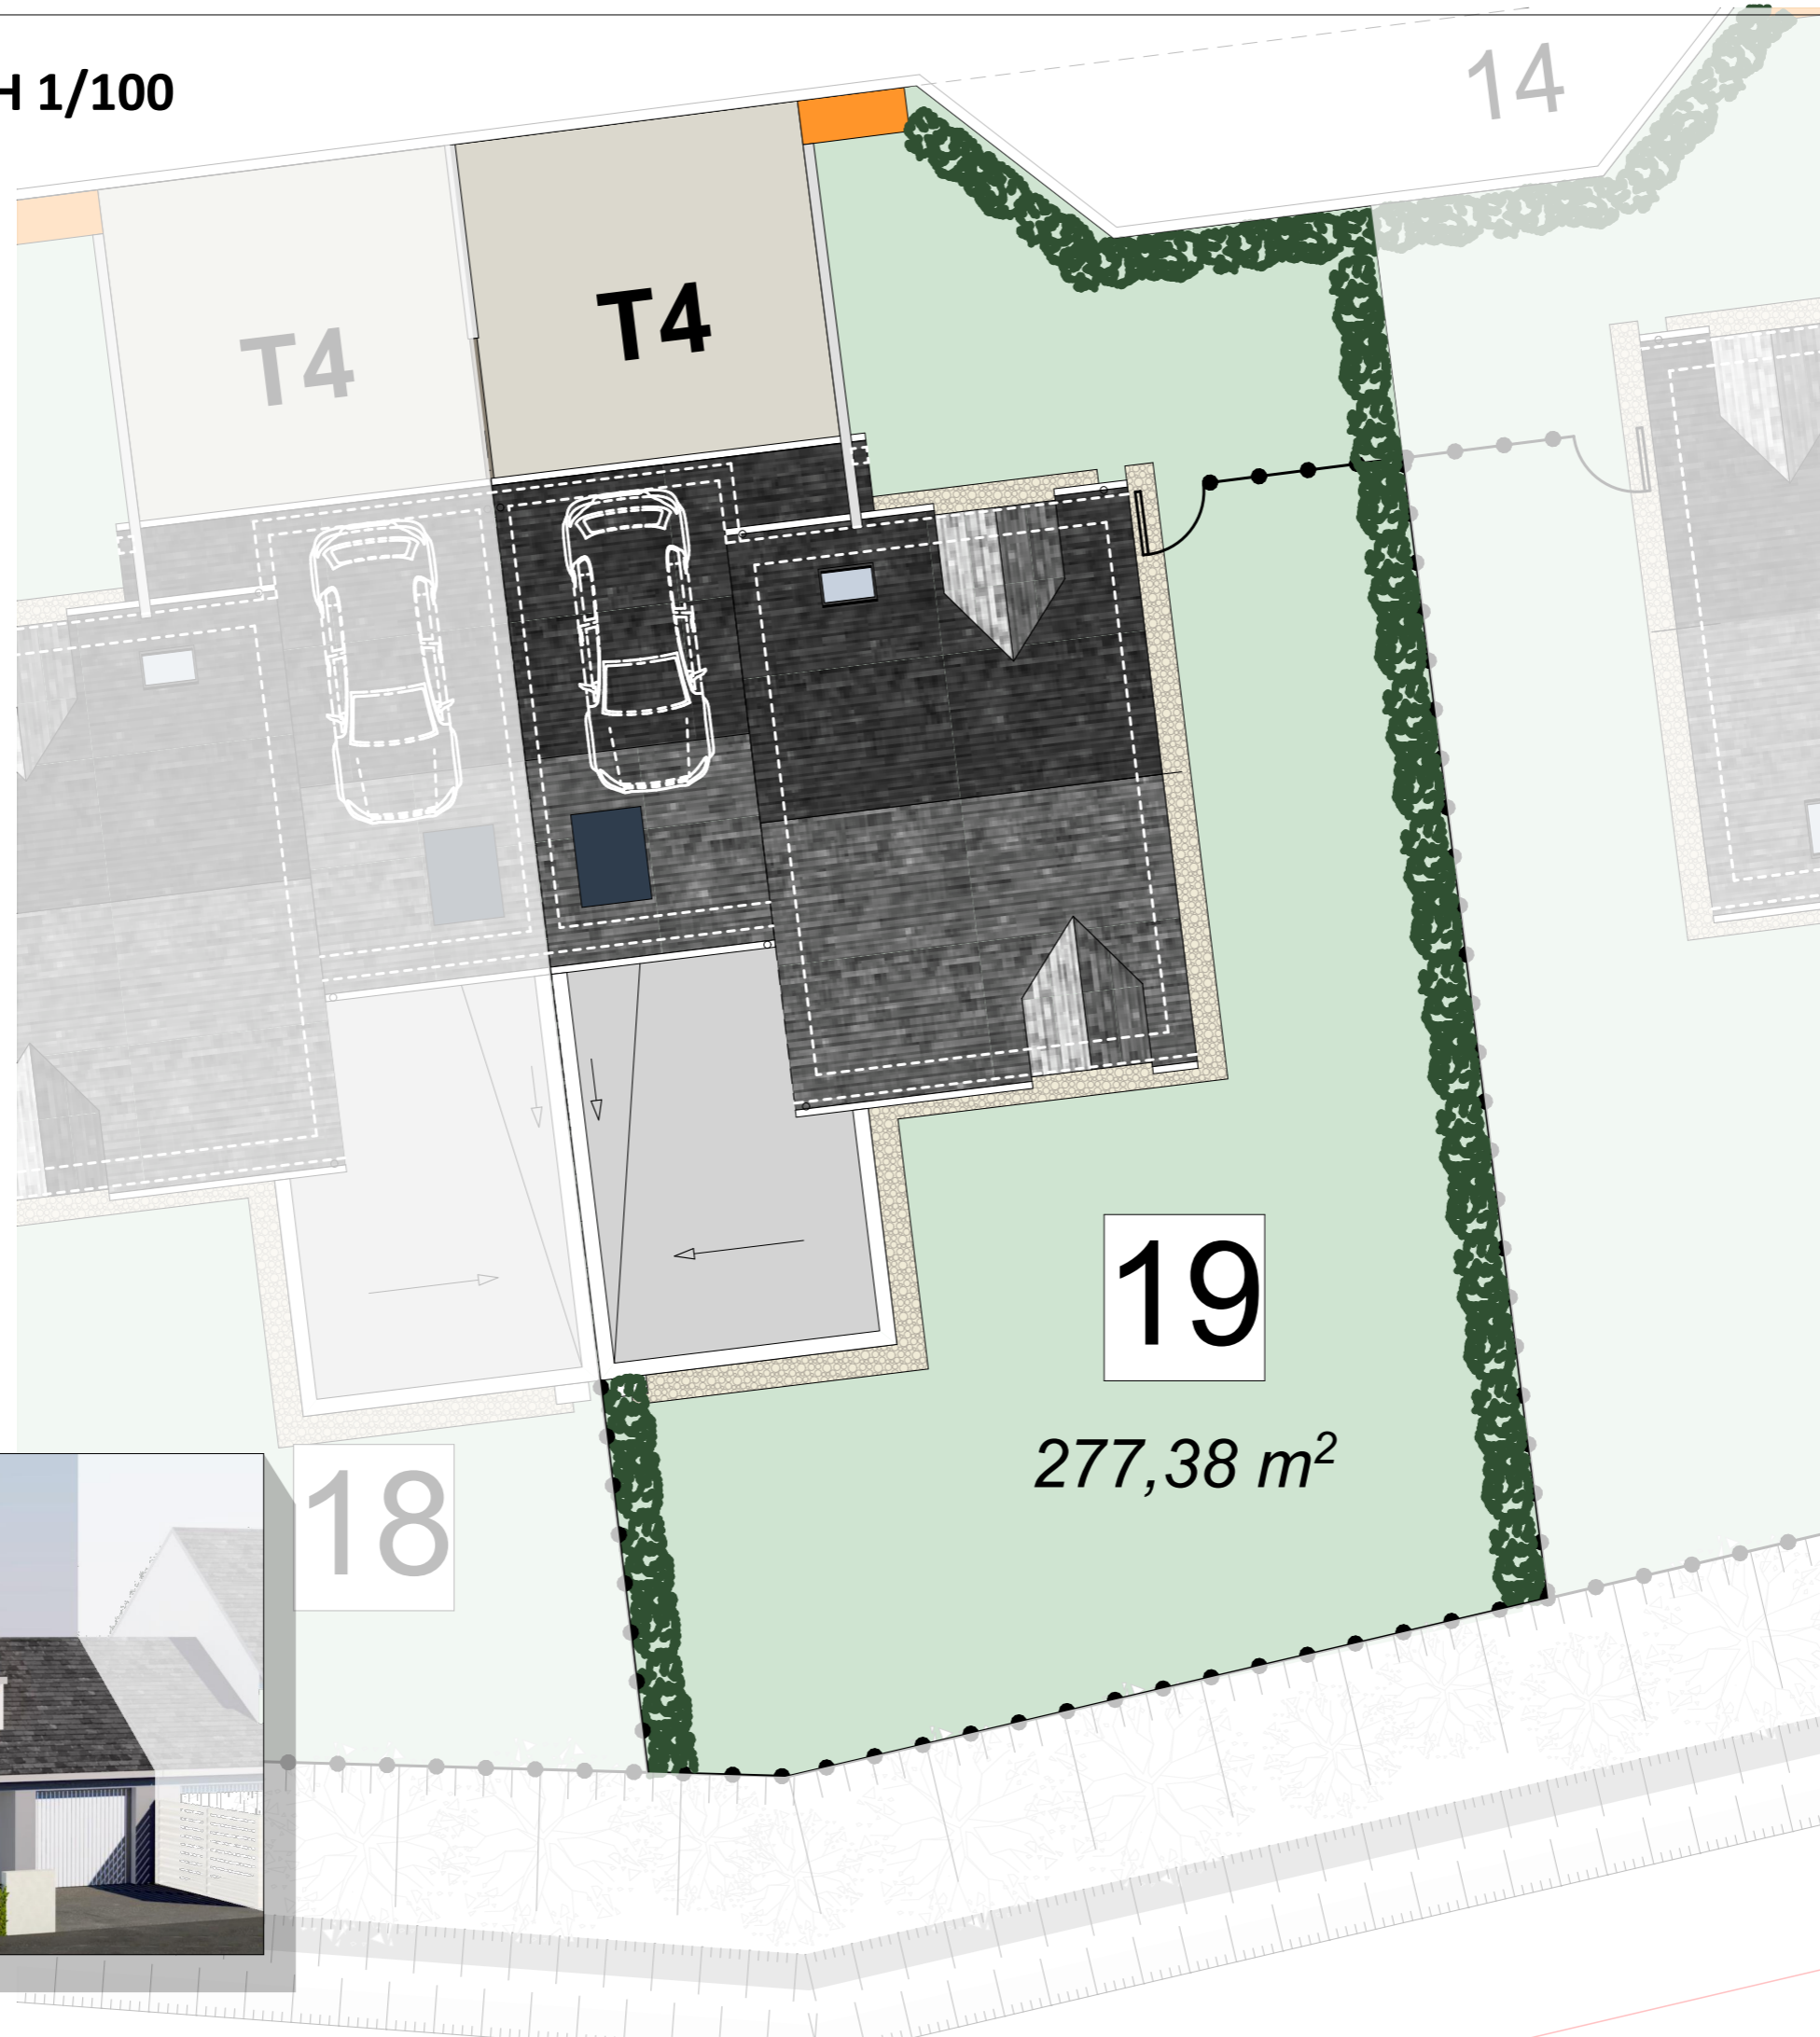

coopalis

L'habitat qui vous ressemble



ARCHITECTURE TOMMY-MARTIN

9 rue Blaise Pascal 22300 LANNION 02 96 37 01 60
16 rue Villeneuve 29600 MORLAIX 02 98 88 01 88
contact@architommy.fr



LANNION - SERVEL

LES VILLAS DE KERWEGAN


CONSTRUCTION DE 25 LOGEMENTS




LOT 19

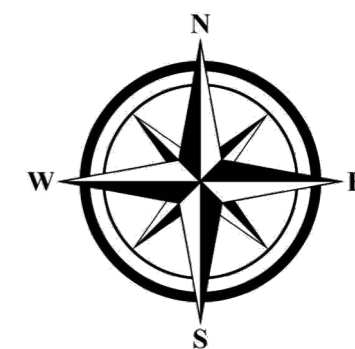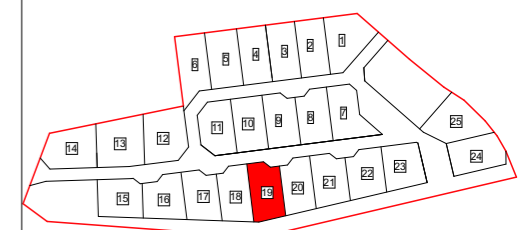

PLAN DES NIVEAUX ECH 1/100

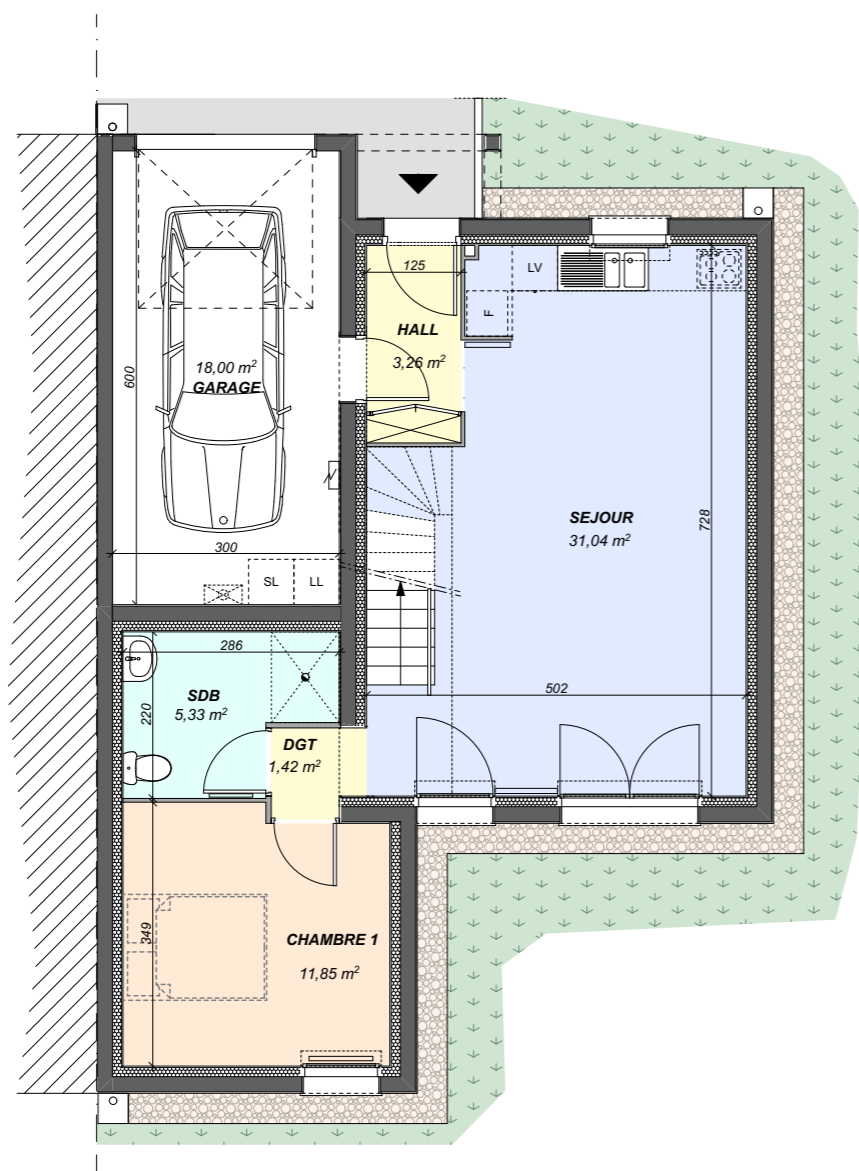

PLAN RDC 52,90m2

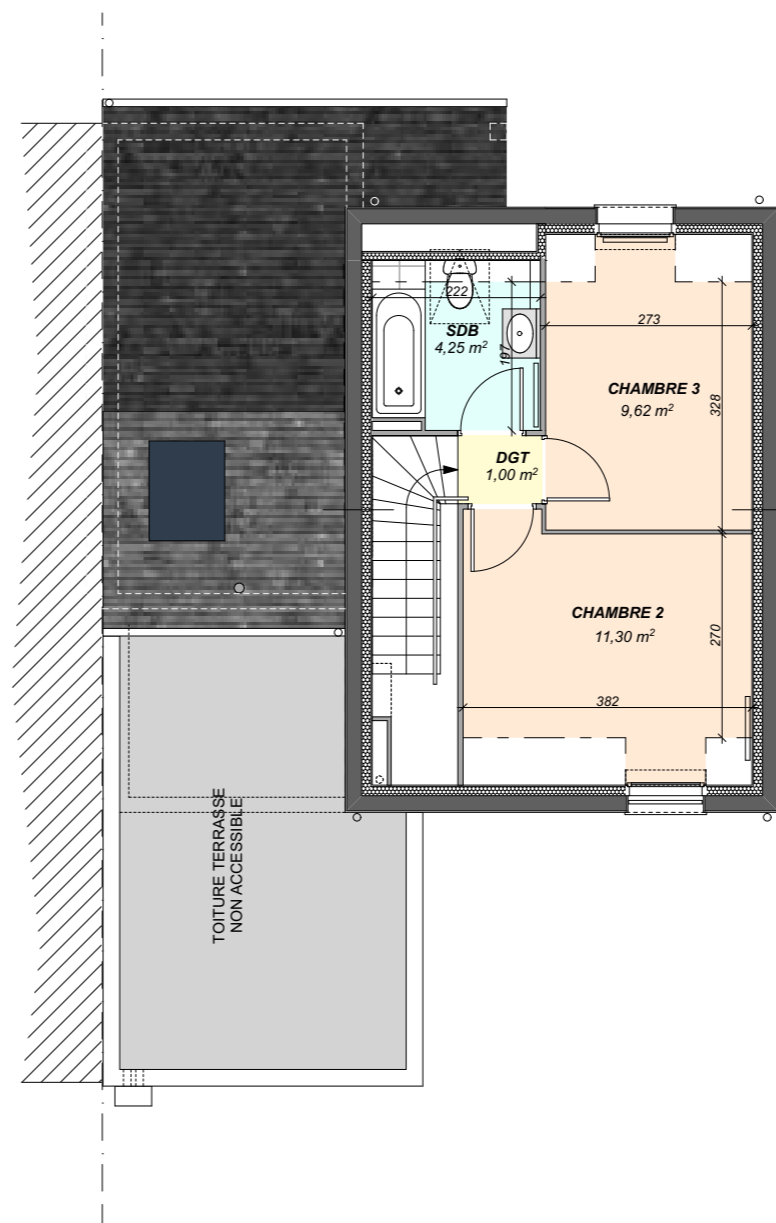

PLAN R+1 26,17m2



coopalis

L'habitat qui vous ressemble



ARCHITECTURE TOMMY-MARTIN

9 rue Blaise Pascal 22300 LANNION 02 96 37 01 60
16 rue Villeneuve 29600 MORLAIX 02 98 88 01 88
contact@architommy.fr

LANNION - SERVEL
LES VILLAS DE KERWEGAN
CONSTRUCTION DE 25 LOGEMENTS



LOT 19

TABLEAU DE SURFACES

RDC HALL	3,26 m ²
RDC SEJOUR	31,04 m ²
RDC CHAMBRE 1	11,85 m ²
RDC SDB	5,33 m ²
RDC DGT	1,42 m ²
R+1 CHAMBRE 2	11,30 m ²
R+1 CHAMBRE 3	9,62 m ²
R+1 SDB	4,25 m ²
R+1 DGT	1,00 m ²


TOTAL HABITABLE 79,07 m²

GARAGE/CELLIER 18,00 m²


FACADES ECH 1/100



FACADE SUD

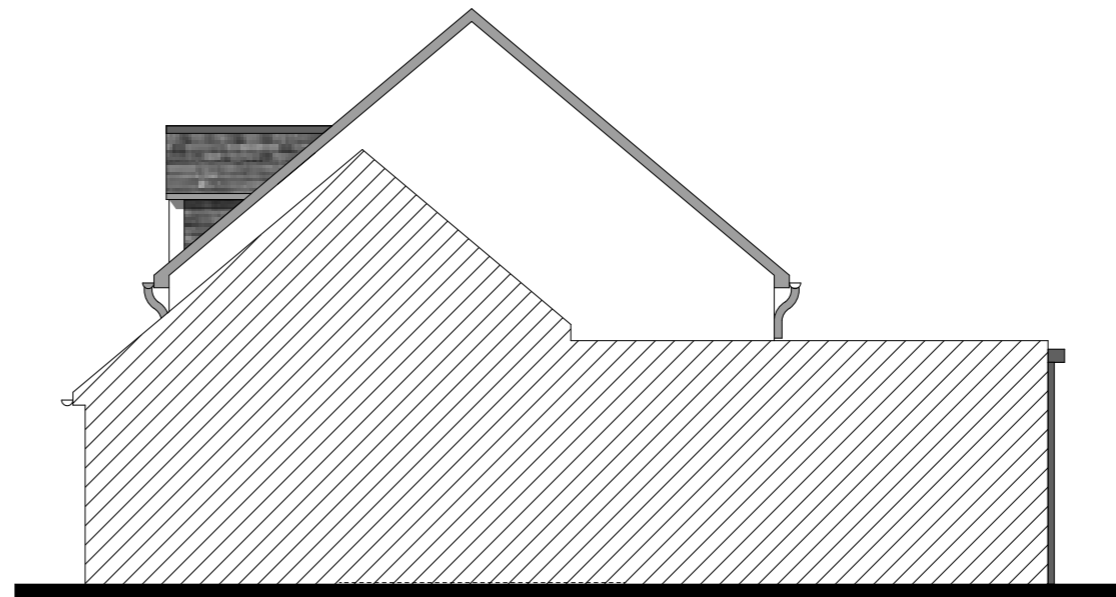

FACADE OUEST

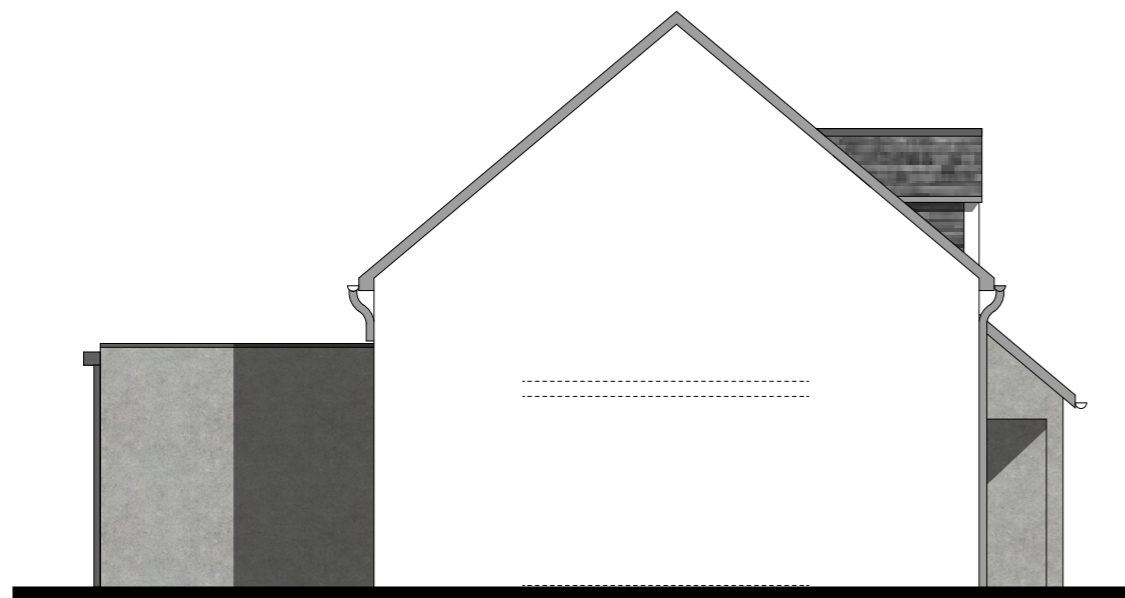

FACADE EST



FACADE NORD



coopalis

L'habitat qui vous ressemble



ARCHITECTURE TOMMY-MARTIN

9 rue Blaise Pascal 22300 LANNION 02 96 37 01 60
15 rue Villeneuve 29600 MORLAIX 02 98 88 01 88
contact@architommy.fr

LANNION - SERVEL
LES VILLAS DE KERWEGAN
CONSTRUCTION DE 25 LOGEMENTS



LOT 19