


PLAN DE MASSE ECH 1/100

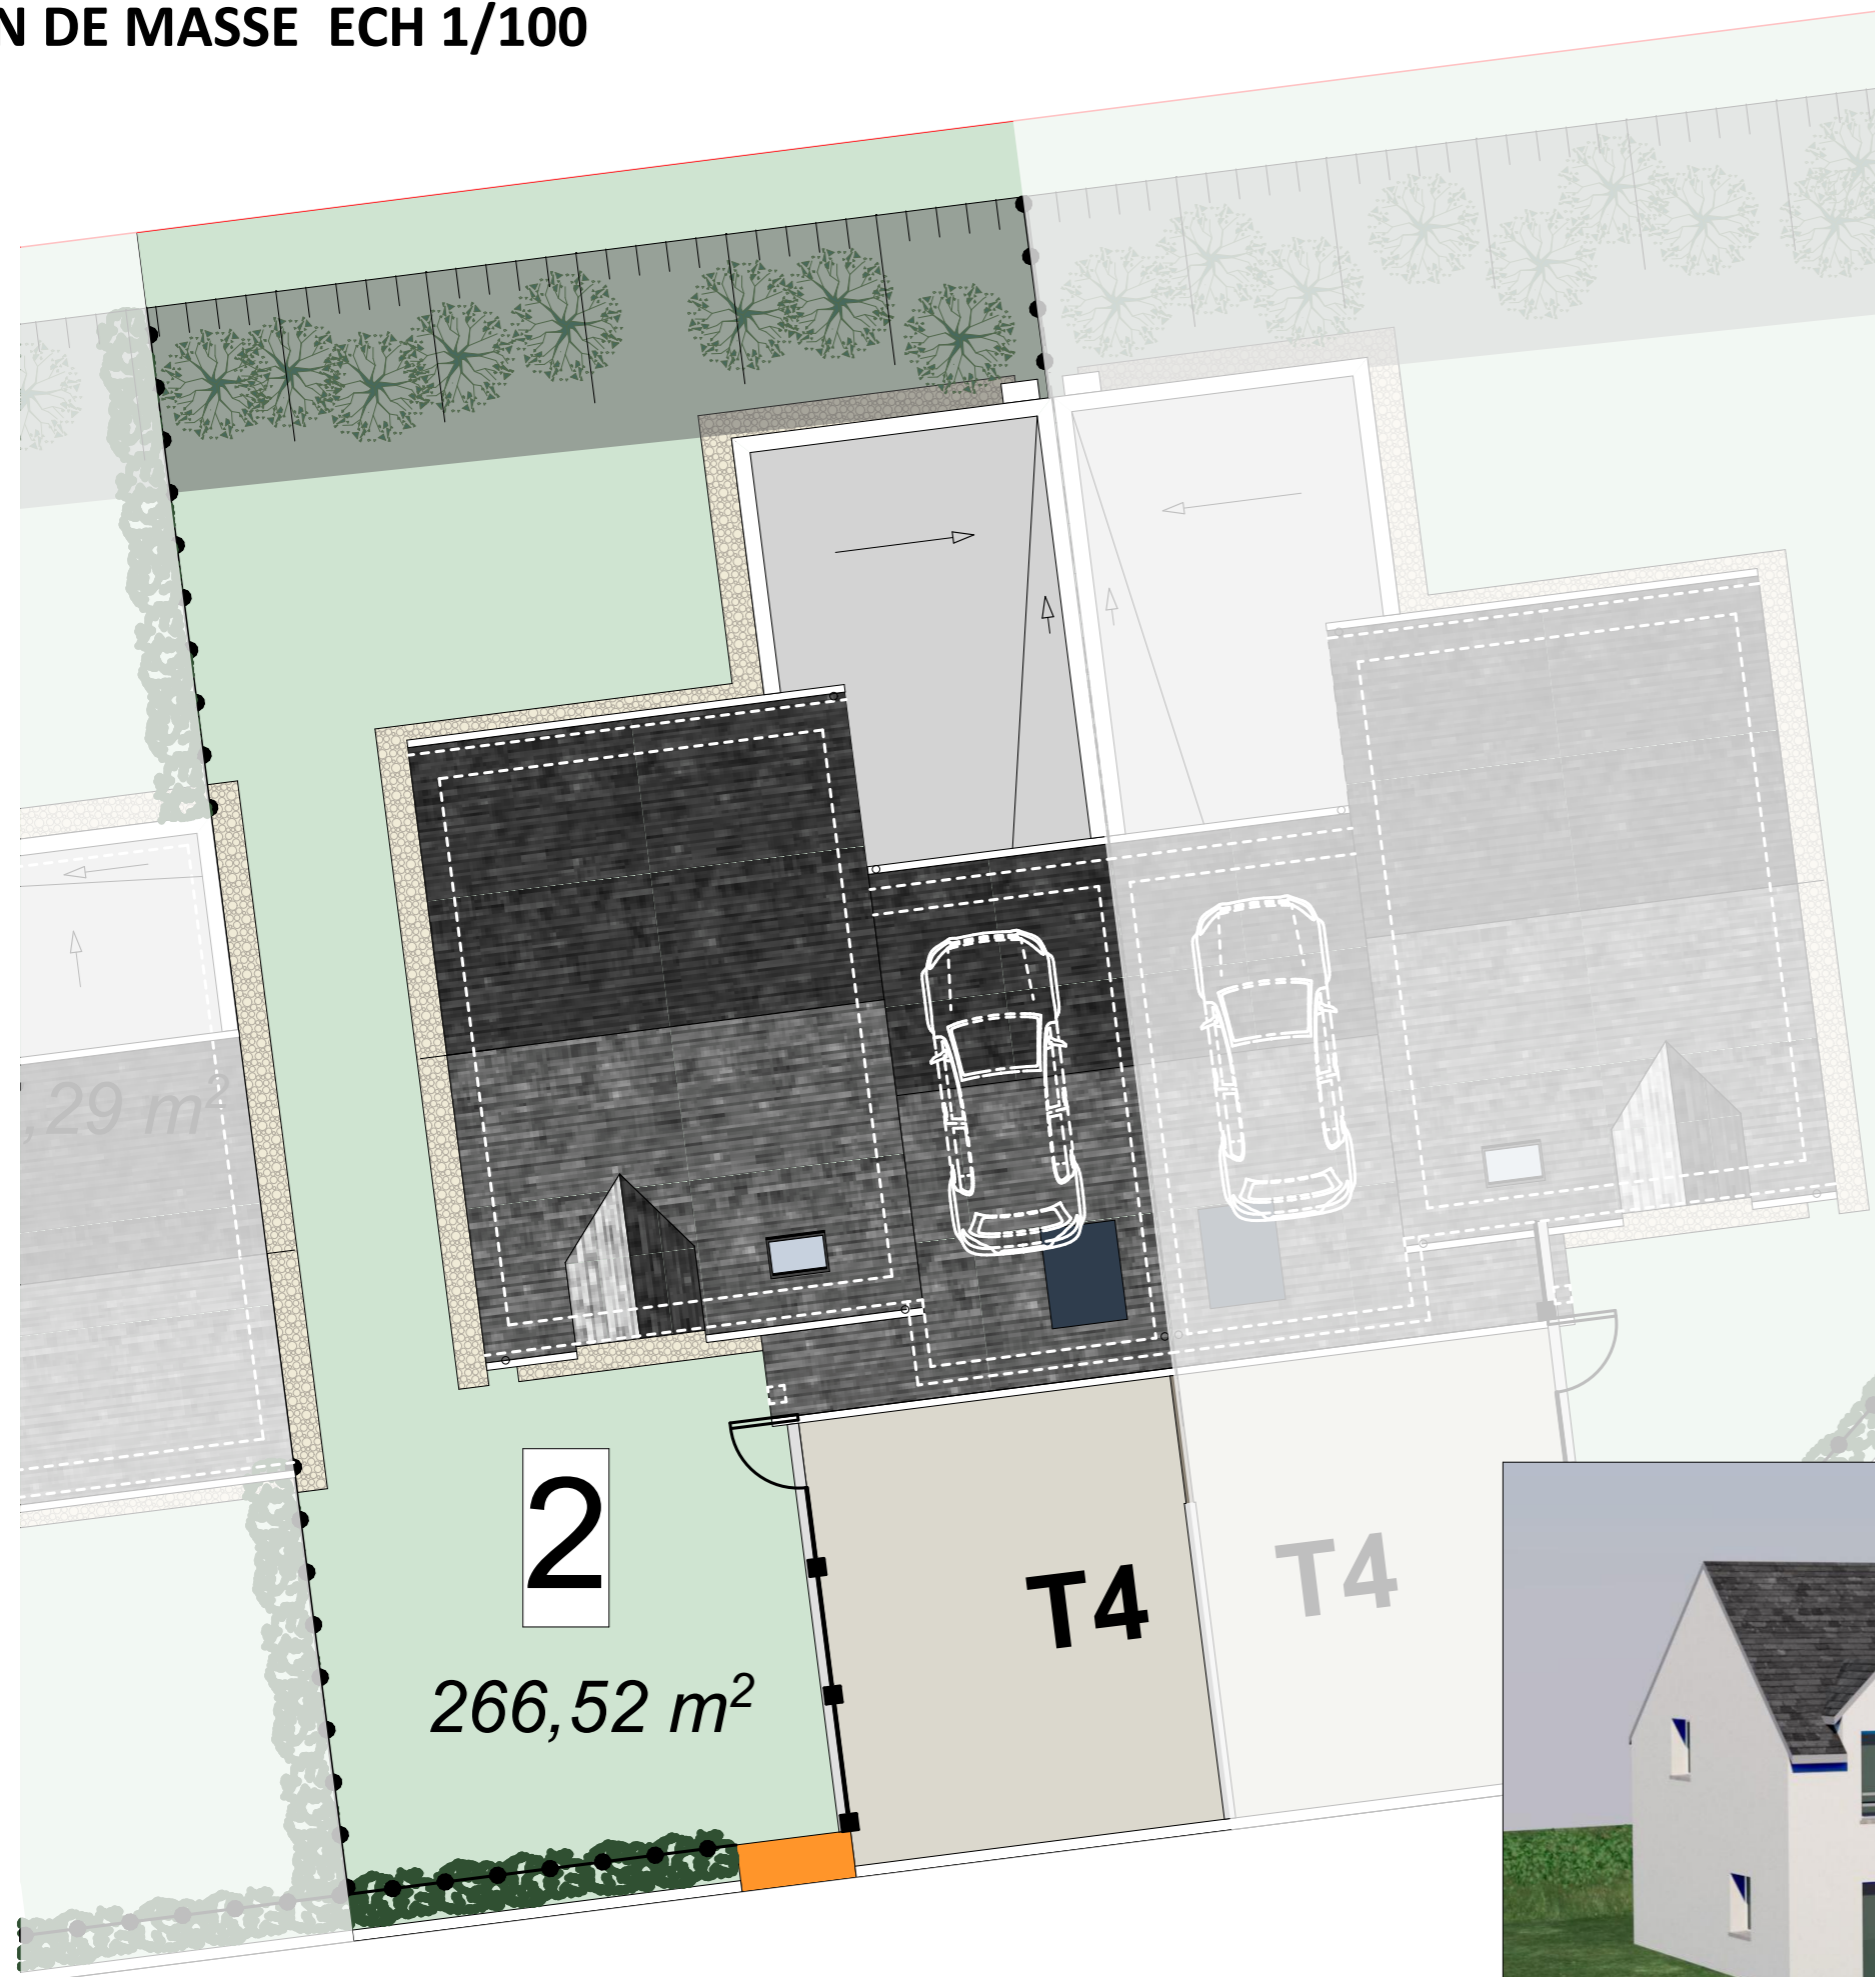

coopalis

L'habitat qui vous ressemble





ARCHITECTURE TOMMY-MARTIN
9 rue Blaise Pascal 22300 LANNION 02 96 37 01 60
16 rue Villeneuve 29600 MORLAIX 02 98 88 01 88
contact@architommy.fr



LANNION - SERVEL
LES VILLAS DE KERWEGAN
CONSTRUCTION DE 25 LOGEMENTS




LOT 2

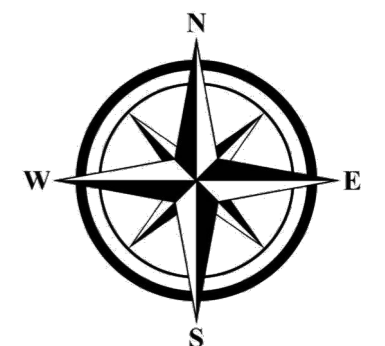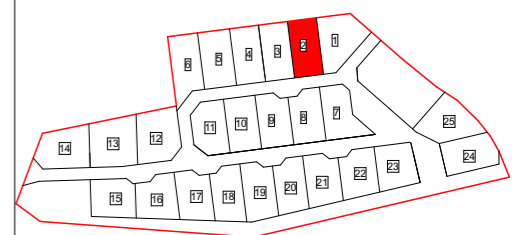

PLAN DES NIVEAUX ECH 1/100

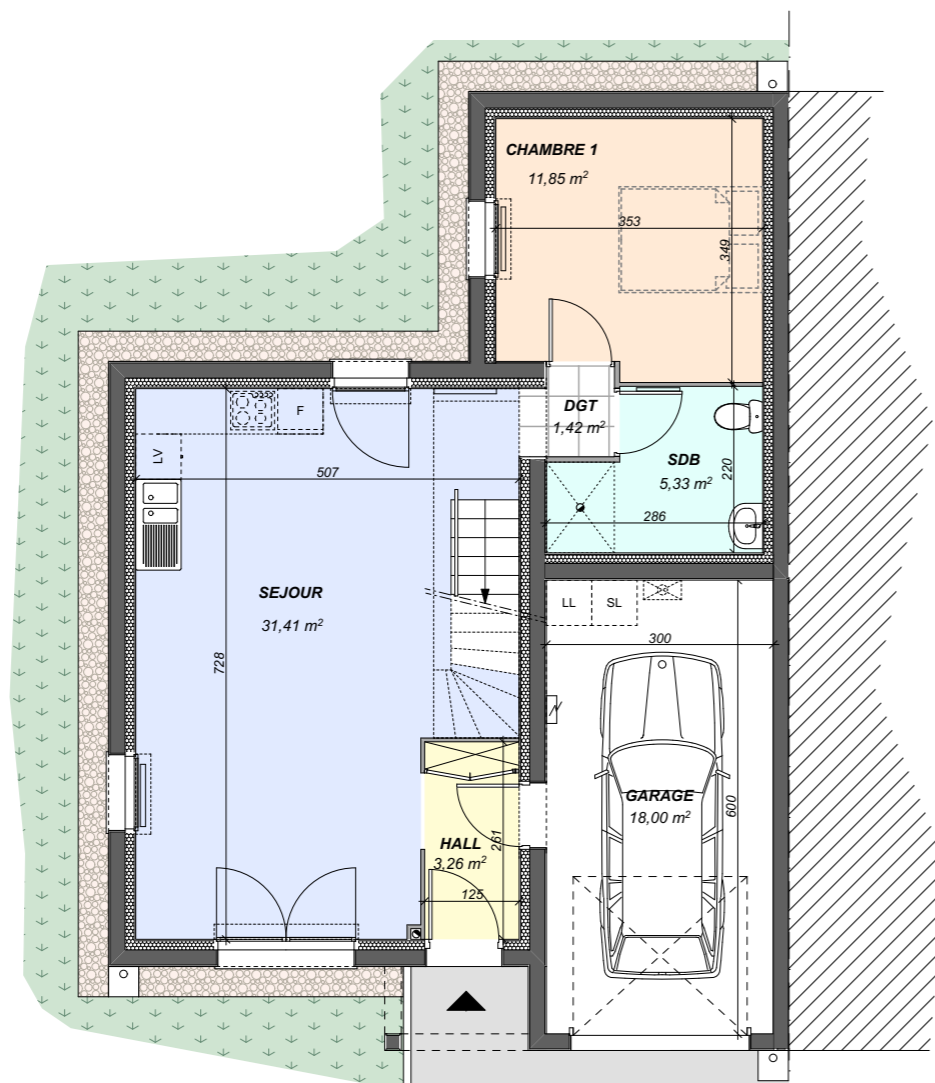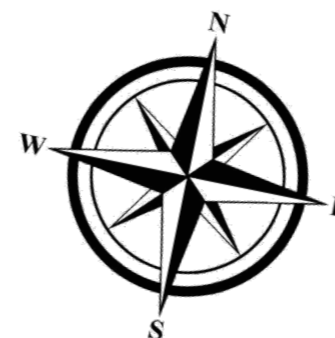

PLAN RDC 53,27m2

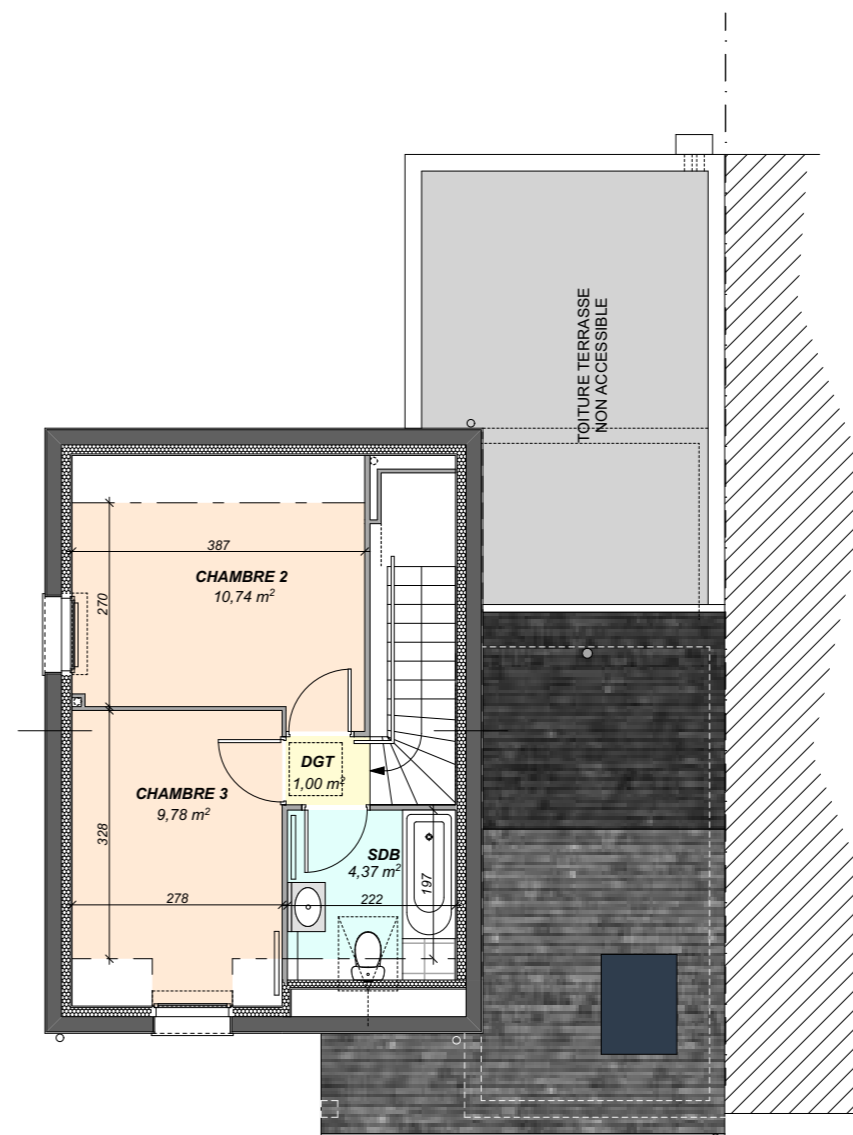

PLAN R+1 25,89m2



coopalis

L'habitat qui vous ressemble



ARCHITECTURE TOMMY-MARTIN

9 rue Blaise Pascal 22300 LANNION 02 96 37 01 60
16 rue Villeneuve 29600 MORLAIX 02 98 88 01 88
contact@architommy.fr

LANNION - SERVEL
LES VILLAS DE KERWEGAN
CONSTRUCTION DE 25 LOGEMENTS




LOT 2


TABLEAU DE SURFACES

RDC HALL	3,26 m ²
RDC SEJOUR	31,41 m ²
RDC CHAMBRE 1	11,85 m ²
RDC SDB	5,33 m ²
RDC DGT	1,42 m ²
R+1 CHAMBRE 2	10,74 m ²
R+1 CHAMBRE 3	9,78 m ²
R+1 SDB	4,37 m ²
R+1 DGT	1,00 m ²
TOTAL HABITABLE	79,16 m²
GARAGE/CELLIER	18,00 m²

FACADES ECH 1/100

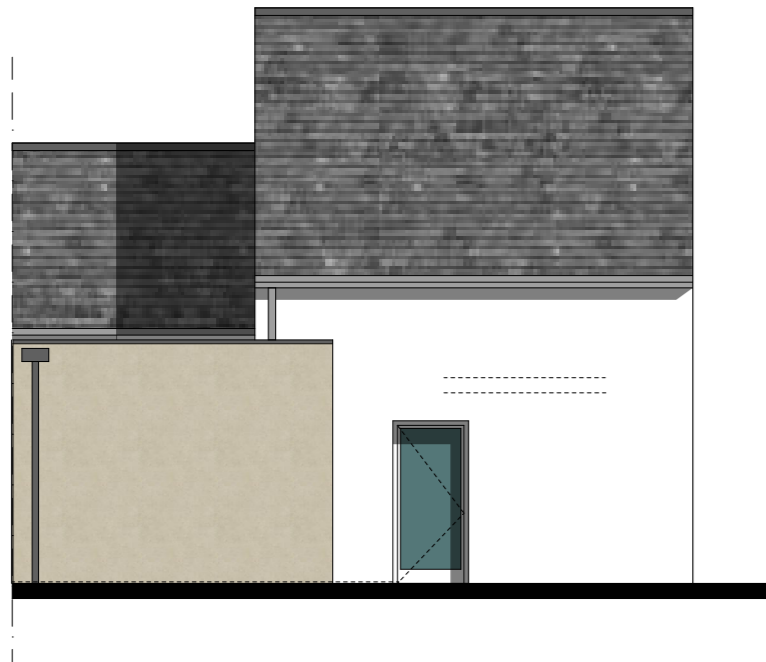

FACADE NORD

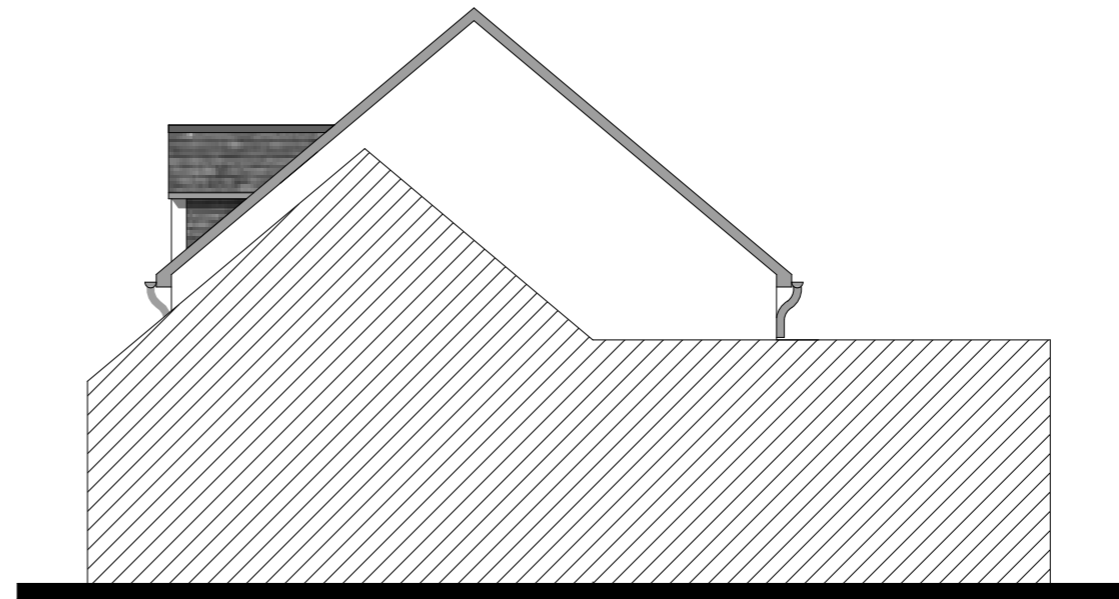

FACADE EST



FACADE OUEST



FACADE SUD



coopalis

L'habitat qui vous ressemble



ARCHITECTURE TOMMY-MARTIN

9 rue Blaise Pascal 22300 LANNION 02 96 37 01 60
15 rue Villeneuve 29600 MORLAIX 02 98 88 01 88
contact@architommy.fr

LANNION - SERVEL
LES VILLAS DE KERWEGAN
CONSTRUCTION DE 25 LOGEMENTS



LOT 2