


PLAN DE MASSE ECH 1/100

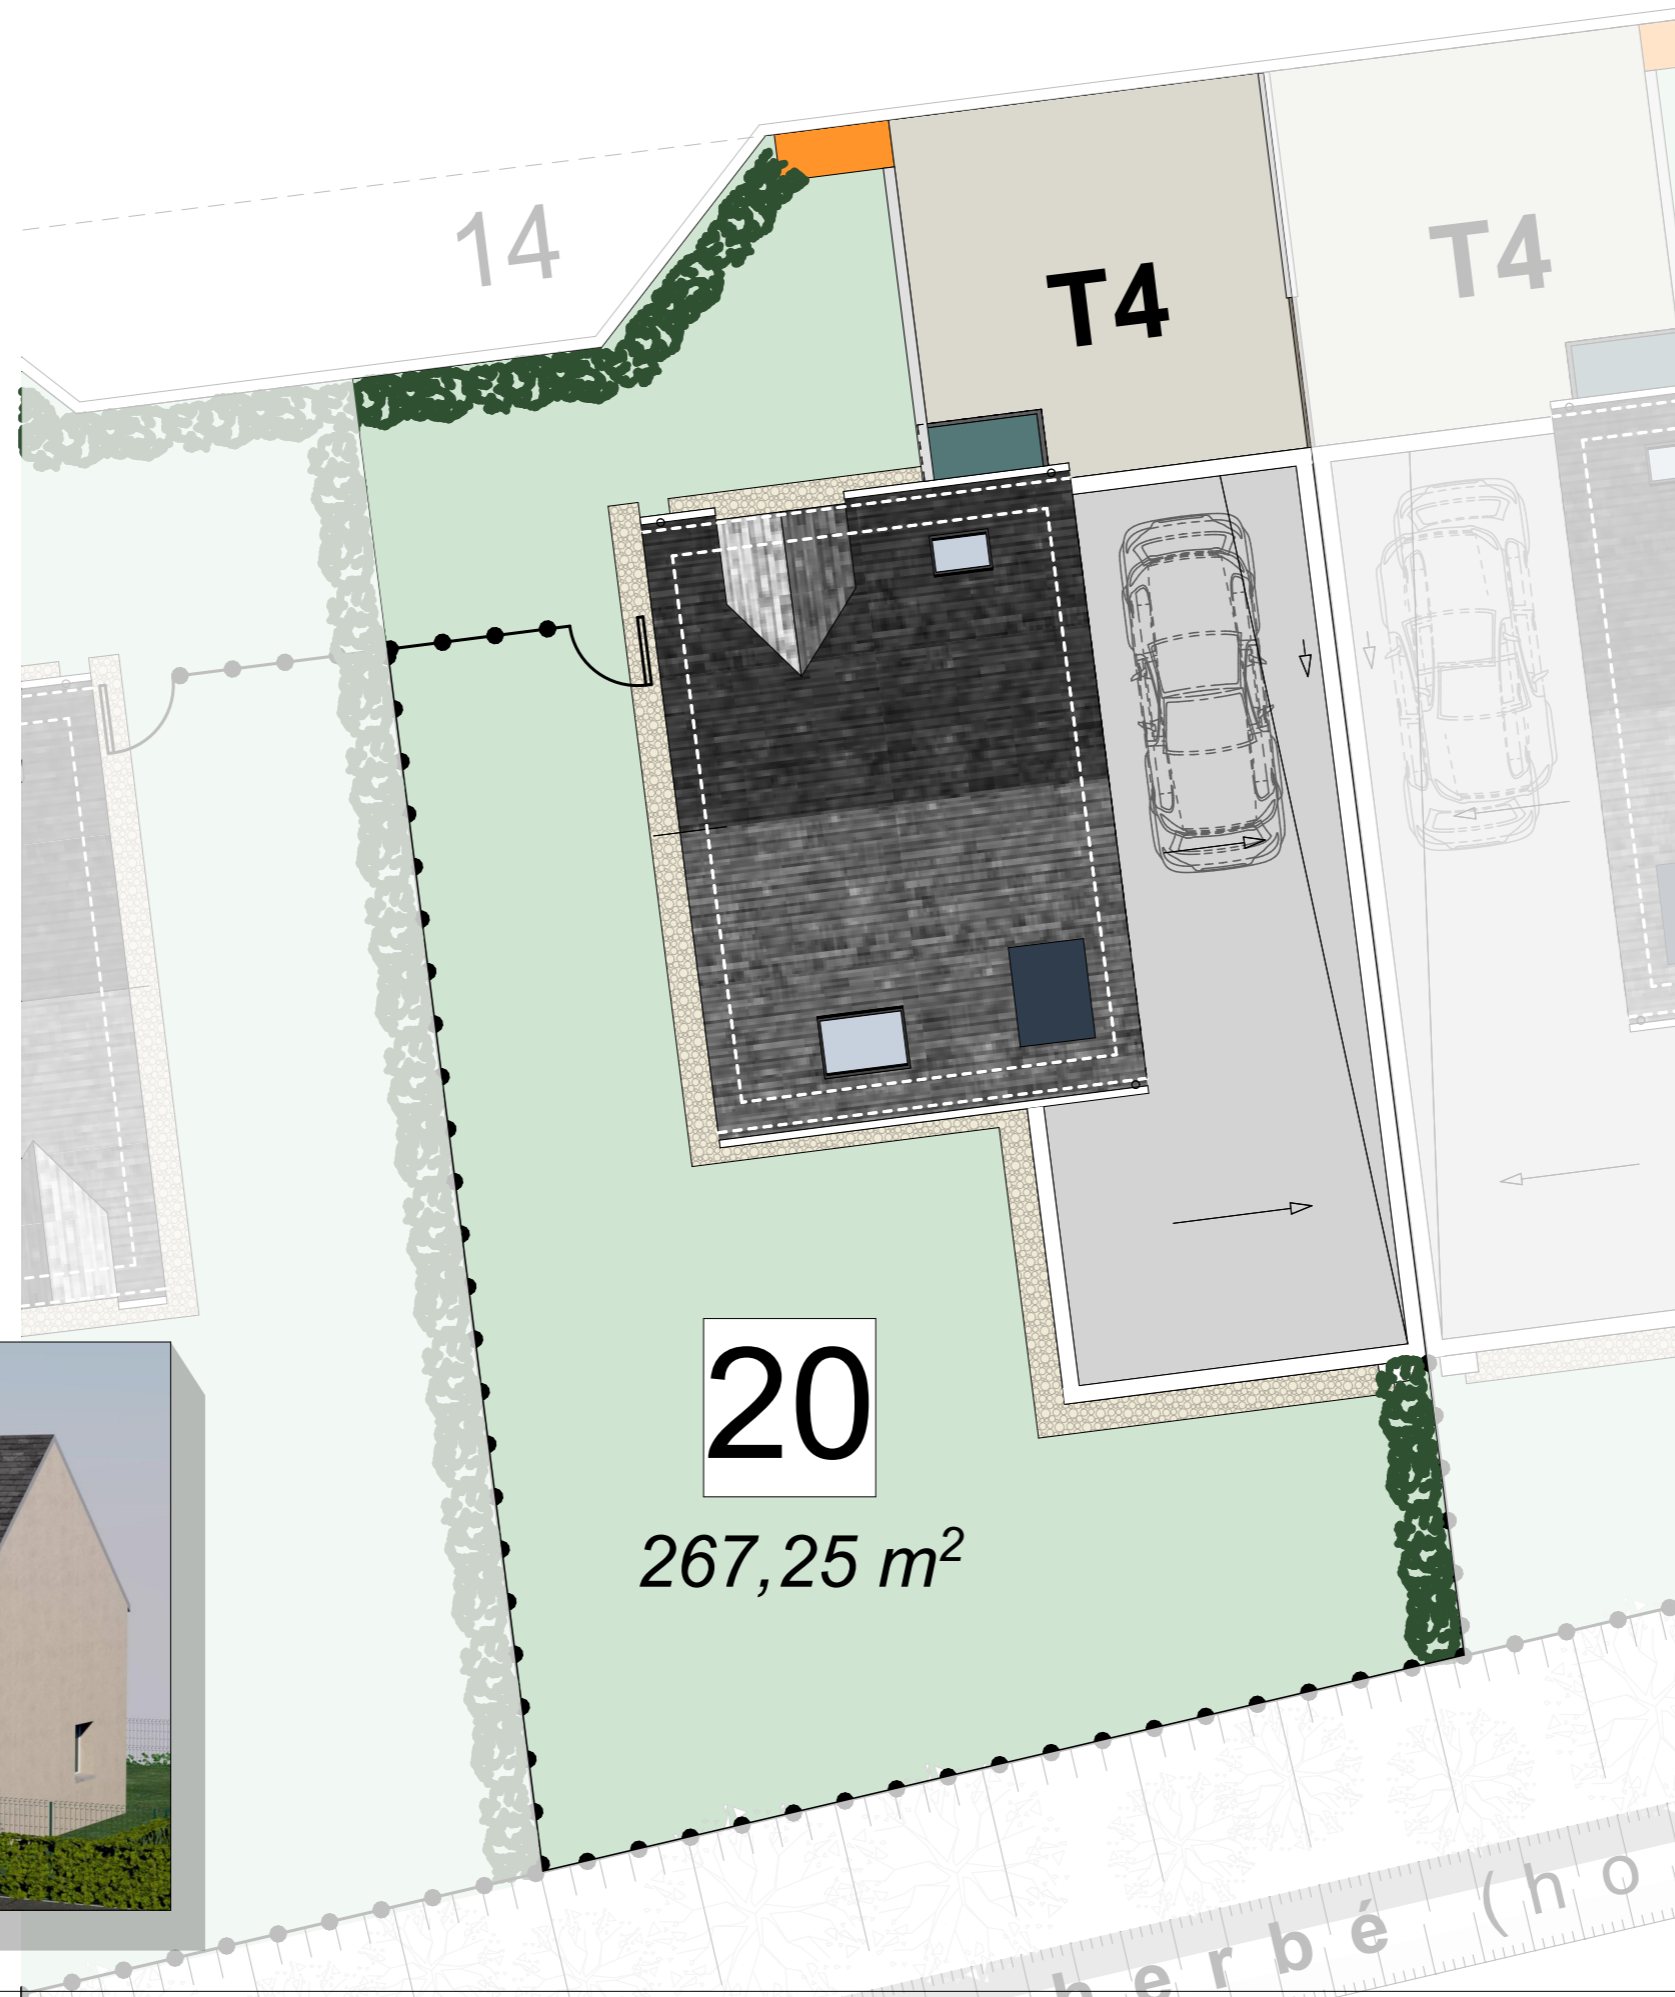

coopalis

L'habitat qui vous ressemble




ARCHITECTURE TOMMY-MARTIN
9 rue Blaise Pascal 22300 LANNION 02 96 37 01 60
16 rue Villeneuve 29600 MORLAIX 02 98 88 01 88
contact@architommy.fr


LANNION - SERVEL
LES VILLAS DE KERWEGAN
CONSTRUCTION DE 25 LOGEMENTS




LOT 20

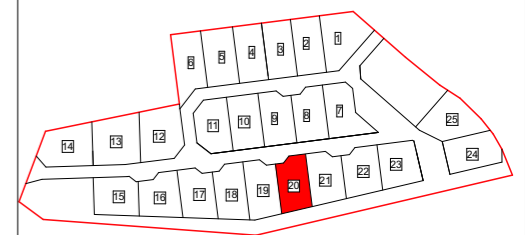

PLAN DES NIVEAUX ECH 1/100

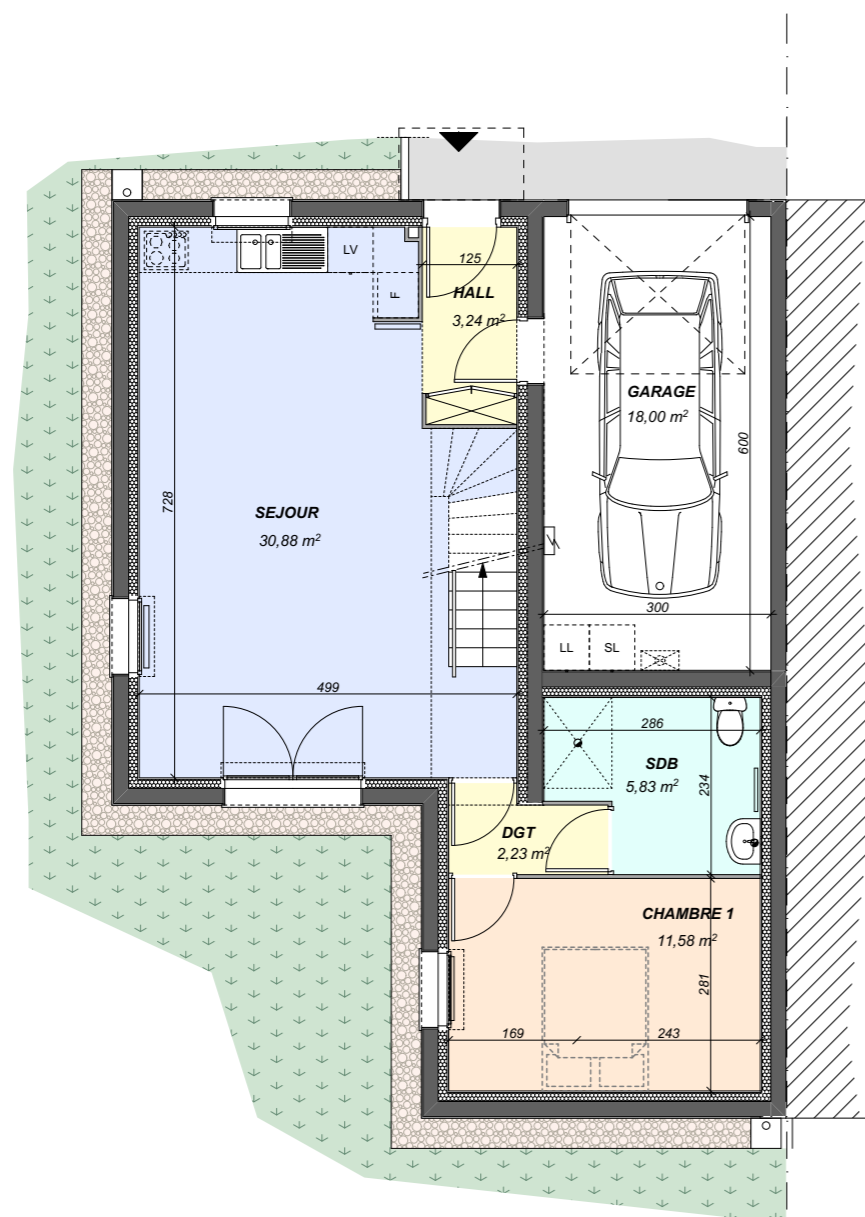

PLAN RDC 53,76m2

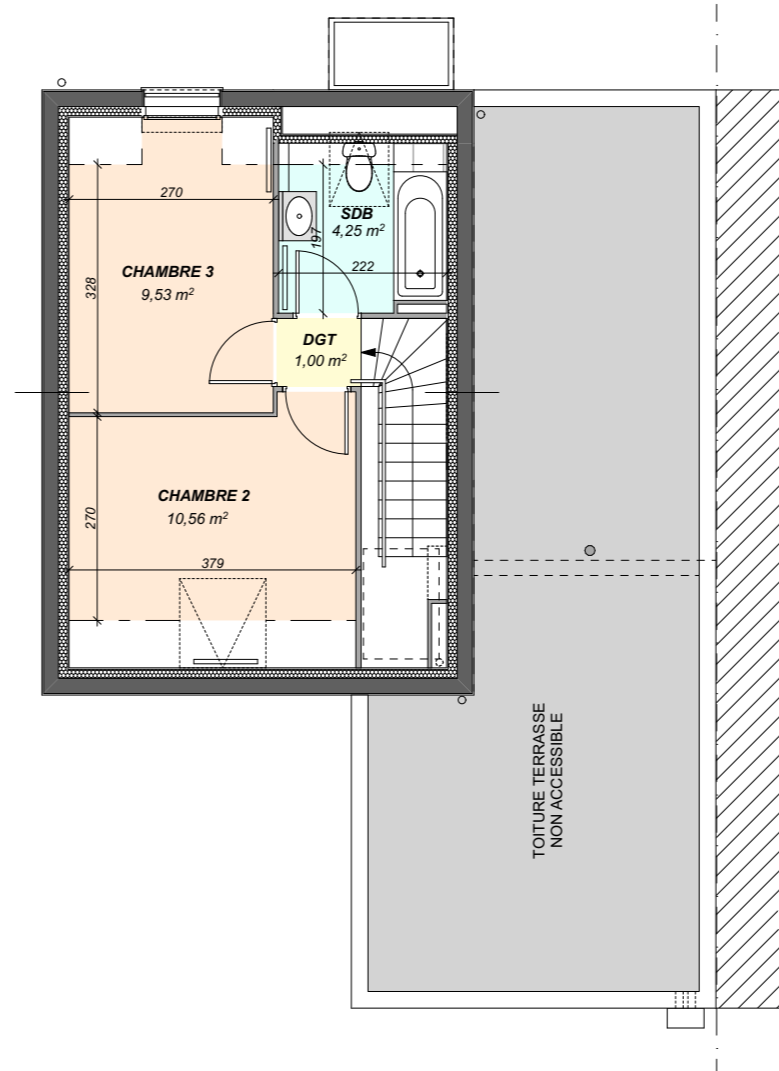

PLAN R+1 25,34m2



coopalis

L'habitat qui vous ressemble



ARCHITECTURE TOMMY-MARTIN

9 rue Blaise Pascal 22300 LANNION 02 96 37 01 60
16 rue Villeneuve 29600 MORLAIX 02 98 88 01 88
contact@architommy.fr

LANNION - SERVEL
LES VILLAS DE KERWEGAN
CONSTRUCTION DE 25 LOGEMENTS



LOT 20


TABLEAU DE SURFACES

RDC HALL	3,24 m ²
RDC SEJOUR	30,88 m ²
RDC CHAMBRE 1	11,58 m ²
RDC SDB	5,83 m ²
RDC DGT	2,23 m ²
R+1 CHAMBRE 2	10,56 m ²
R+1 CHAMBRE 3	9,53 m ²
R+1 SDB	4,25 m ²
R+1 DGT	1,00 m ²
TOTAL HABITABLE	79,10 m²
GARAGE/CELLIER	18,00 m²

FACADES ECH 1/100



FACADE SUD

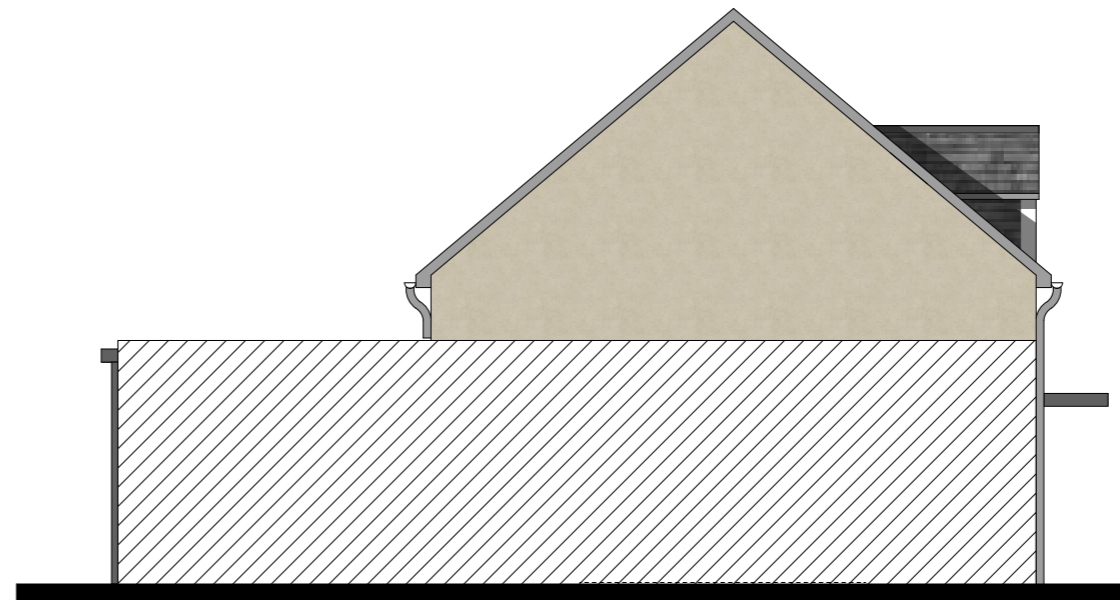

FACADE EST



FACADE OUEST



FACADE NORD



coopalis

L'habitat qui vous ressemble



ARCHITECTURE TOMMY-MARTIN

9 rue Blaise Pascal 22300 LANNION 02 96 37 01 60
15 rue Villeneuve 29600 MORLAIX 02 98 88 01 88
contact@architommy.fr

LANNION - SERVEL

LES VILLAS DE KERWEGAN

CONSTRUCTION DE 25 LOGEMENTS



LOT 20

