


PLAN DE MASSE ECH 1/100

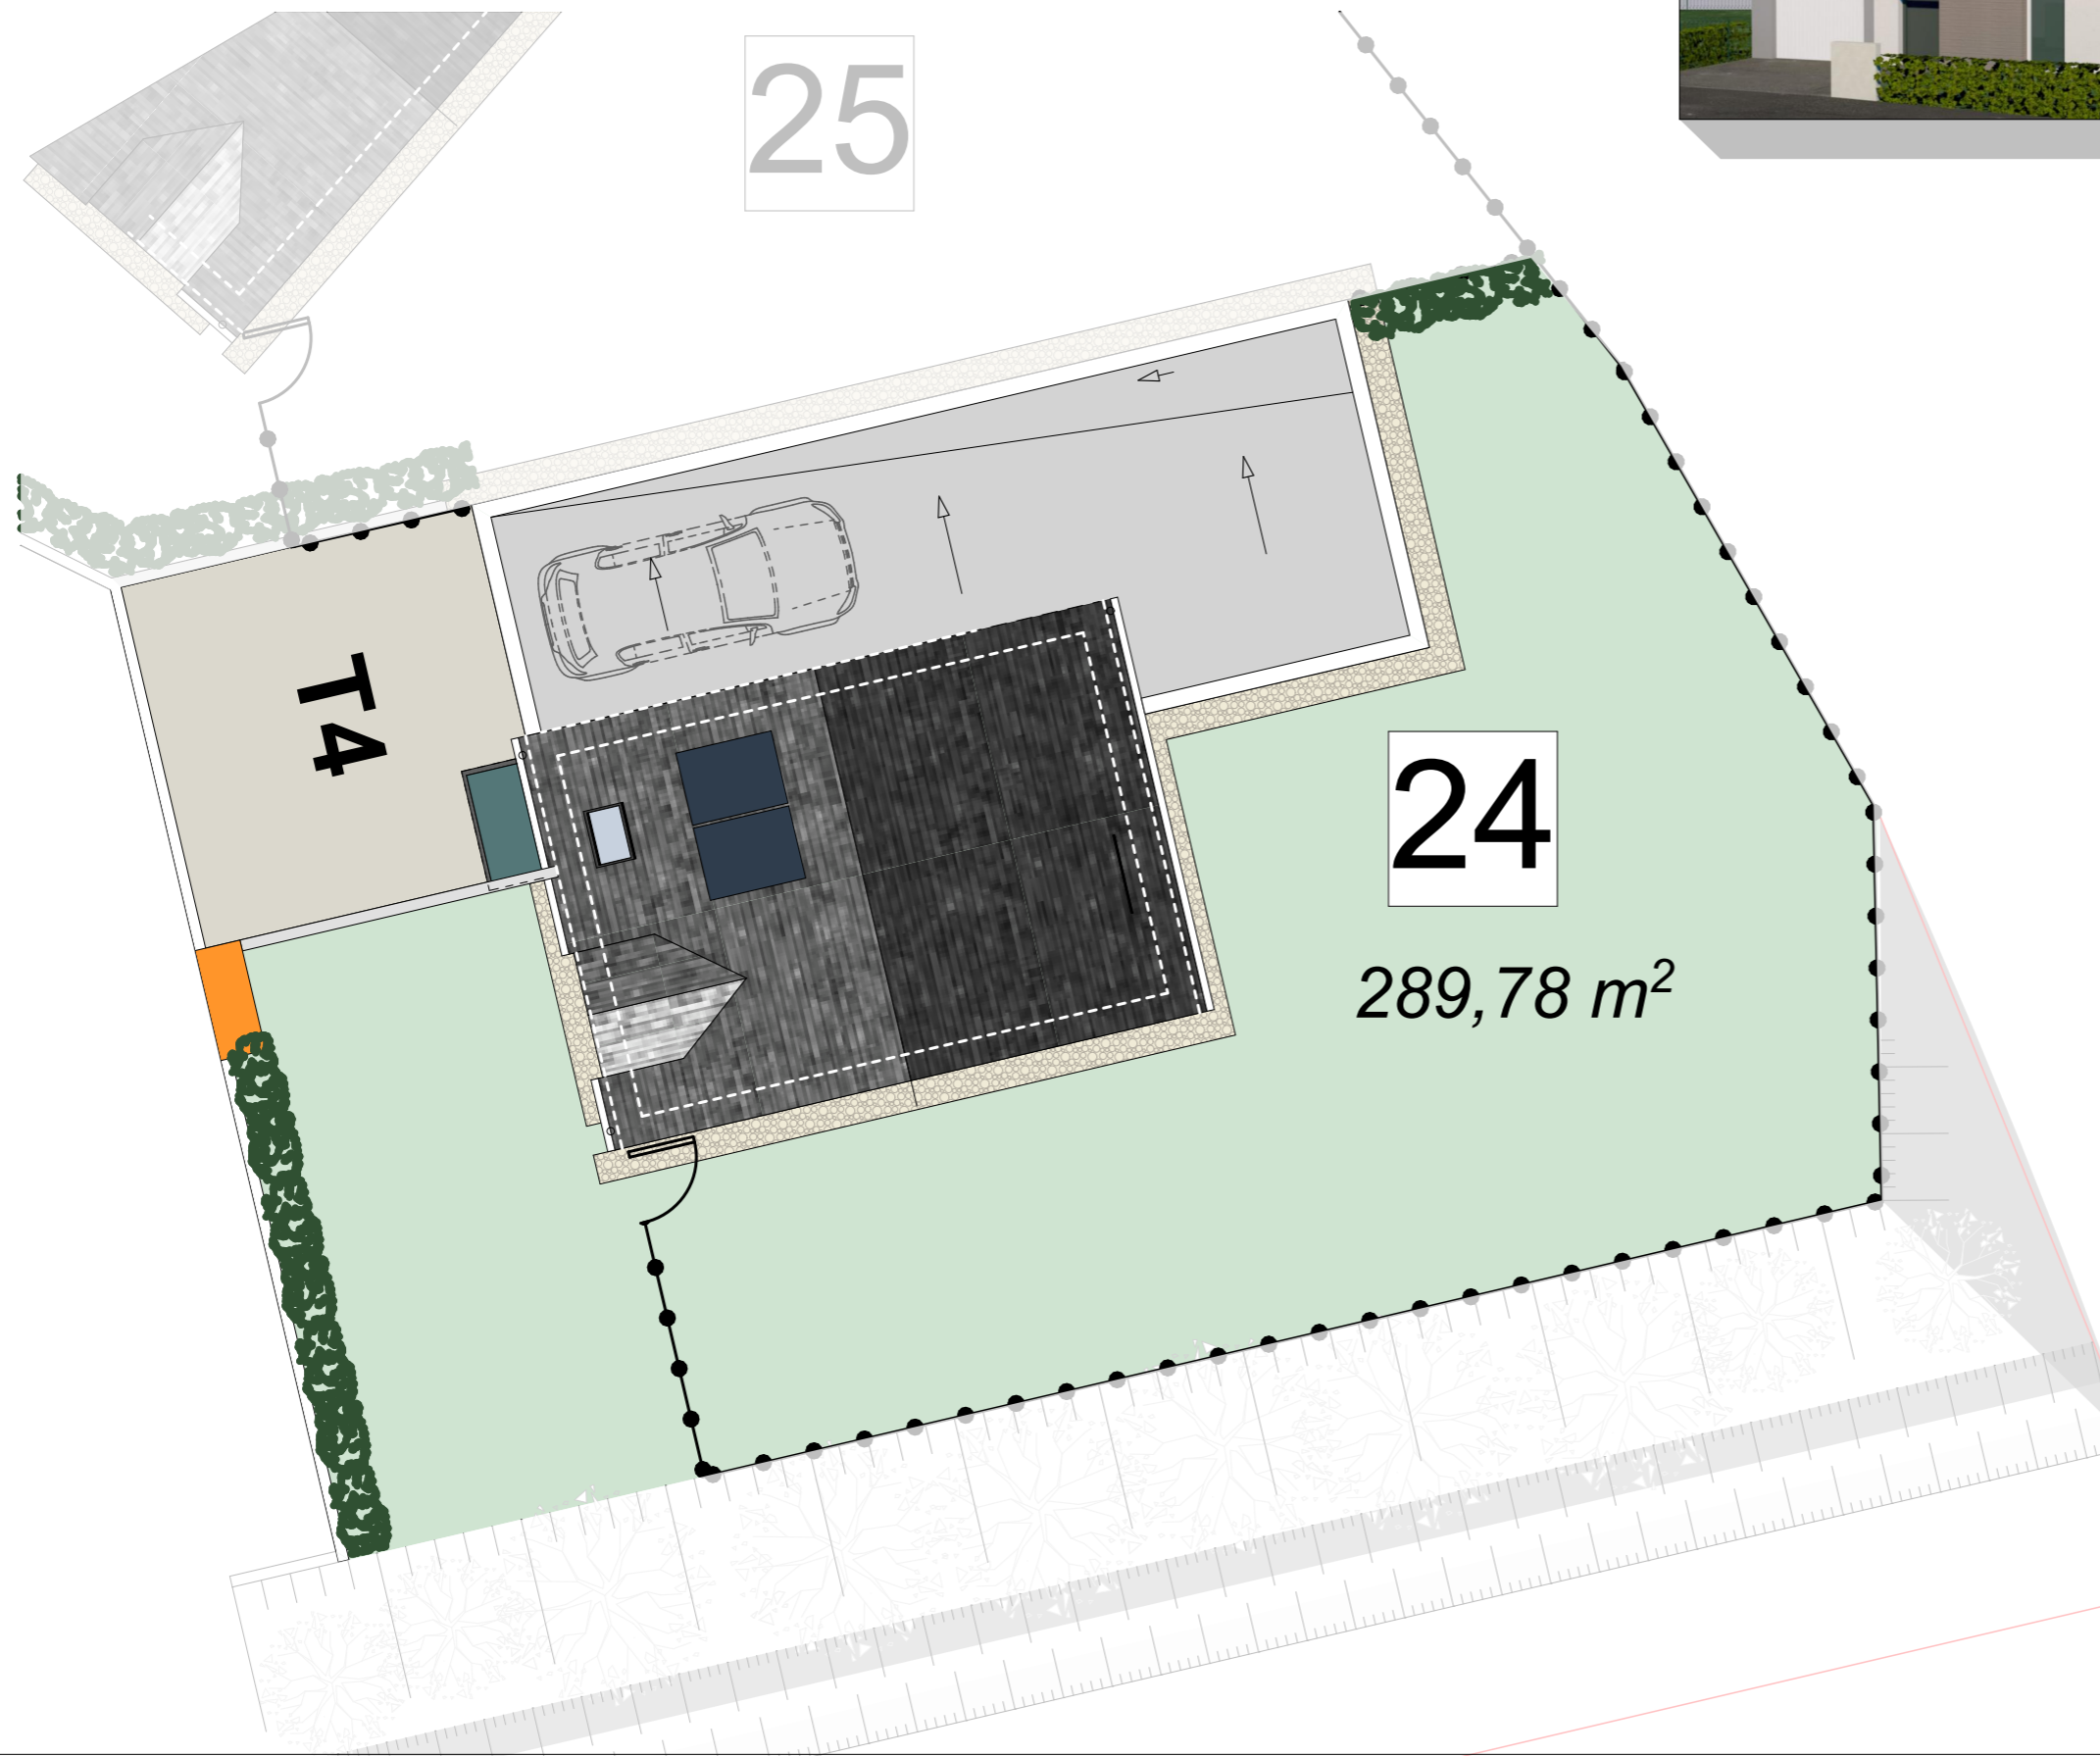

coopalis

L'habitat qui vous ressemble





ARCHITECTURE TOMMY-MARTIN

9 rue Blaise Pascal 22300 LANNION 02 96 37 01 60
16 rue Villeneuve 29600 MORLAIX 02 98 88 01 88
contact@architommy.fr



LANNION - SERVEL
LES VILLAS DE KERWEGAN
CONSTRUCTION DE 25 LOGEMENTS




LOT 24

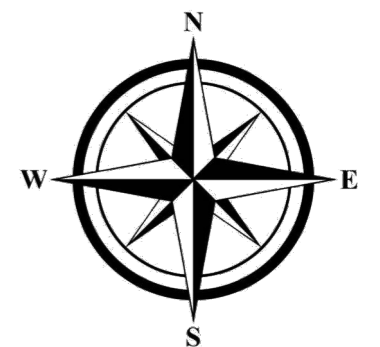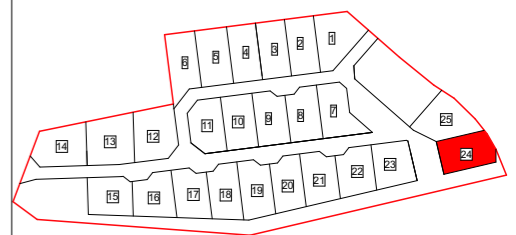

PLAN DES NIVEAUX ECH 1/100

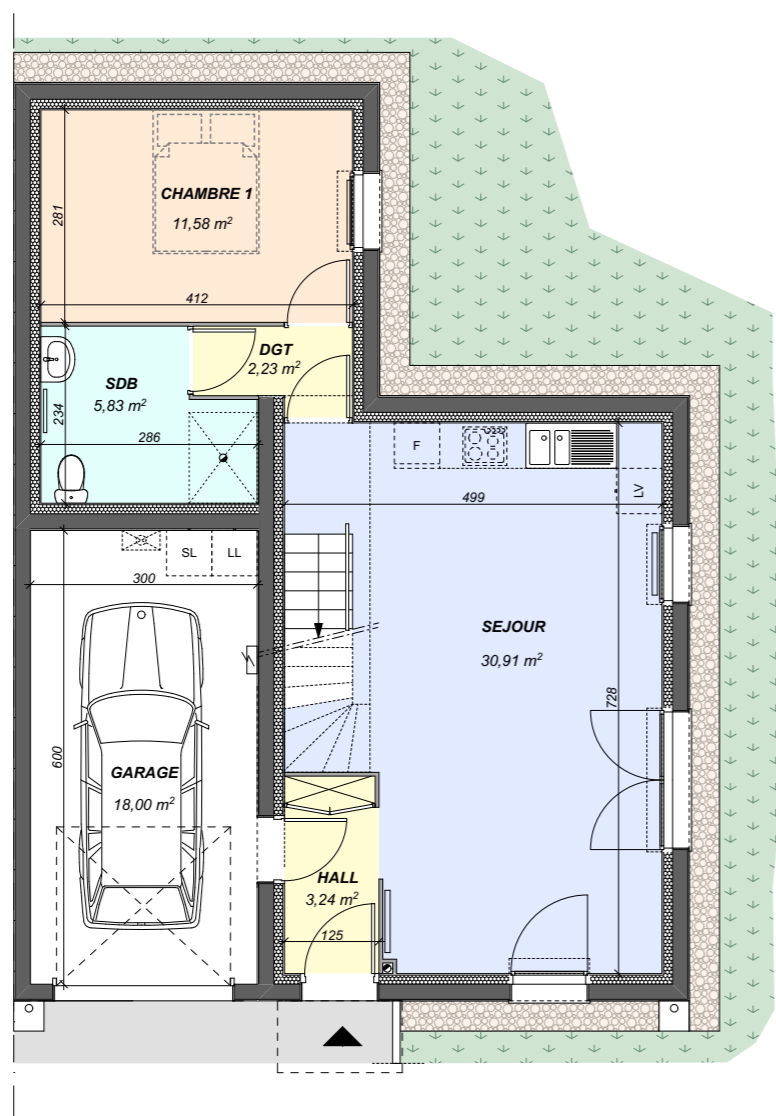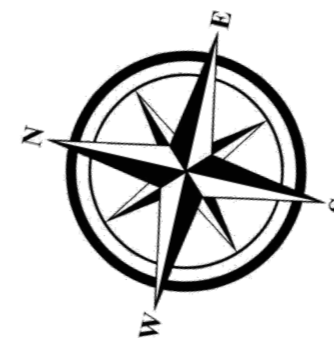

PLAN RDC 53,79m2

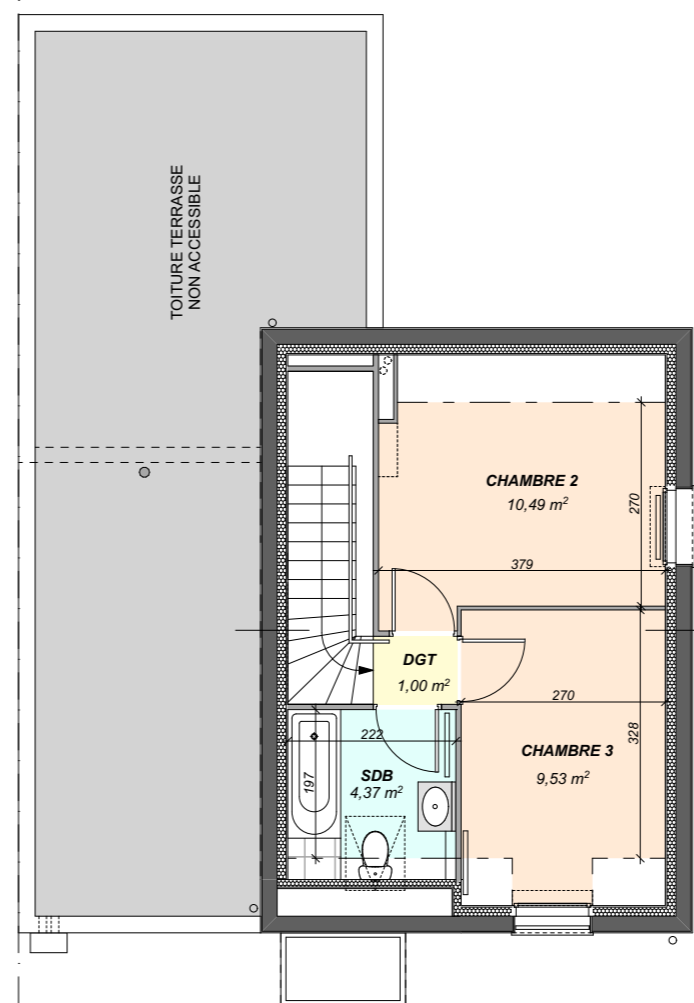

PLAN R+1 25,39m2



coopalis

L'habitat qui vous ressemble



ARCHITECTURE TOMMY-MARTIN

9 rue Blaise Pascal 22300 LANNION 02 96 37 01 60
16 rue Villeneuve 29600 MORLAIX 02 98 88 01 88
contact@architommy.fr

LANNION - SERVEL
LES VILLAS DE KERWEGAN
CONSTRUCTION DE 25 LOGEMENTS




LOT 24


TABEAU DE SURFACES

RDC HALL	3,24 m ²
RDC SEJOUR	30,91 m ²
RDC CHAMBRE 1	11,58 m ²
RDC SDB	5,83 m ²
RDC DGT	2,23 m ²
R+1 CHAMBRE 2	10,49 m ²
R+1 CHAMBRE 3	9,53 m ²
R+1 SDB	4,37 m ²
R+1 DGT	1,00 m ²
TOTAL HABITABLE	79,18 m²
GARAGE/CELLIER	18,00 m²

FACADES ECH 1/100

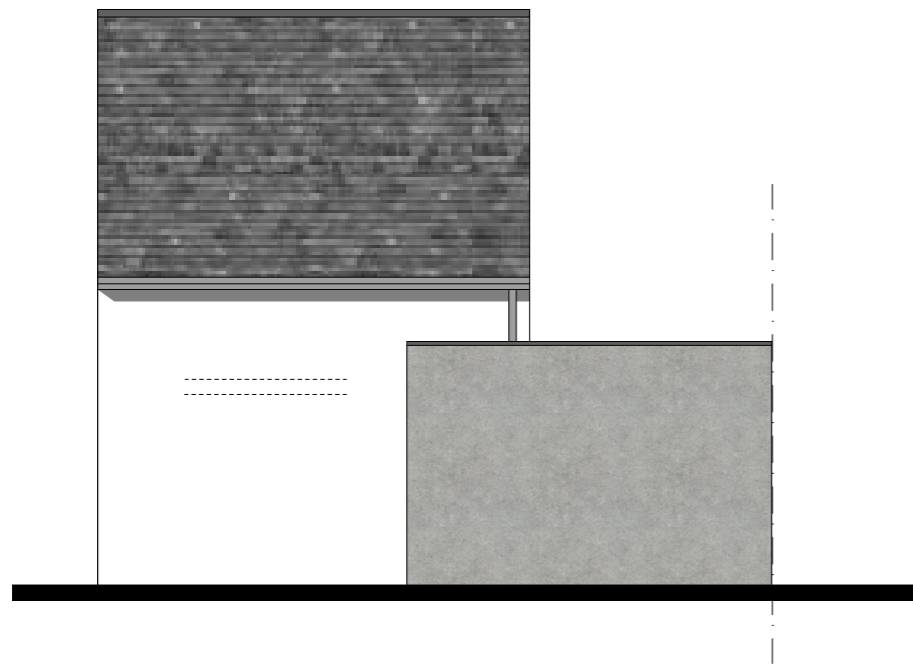

FACADE NORD-EST

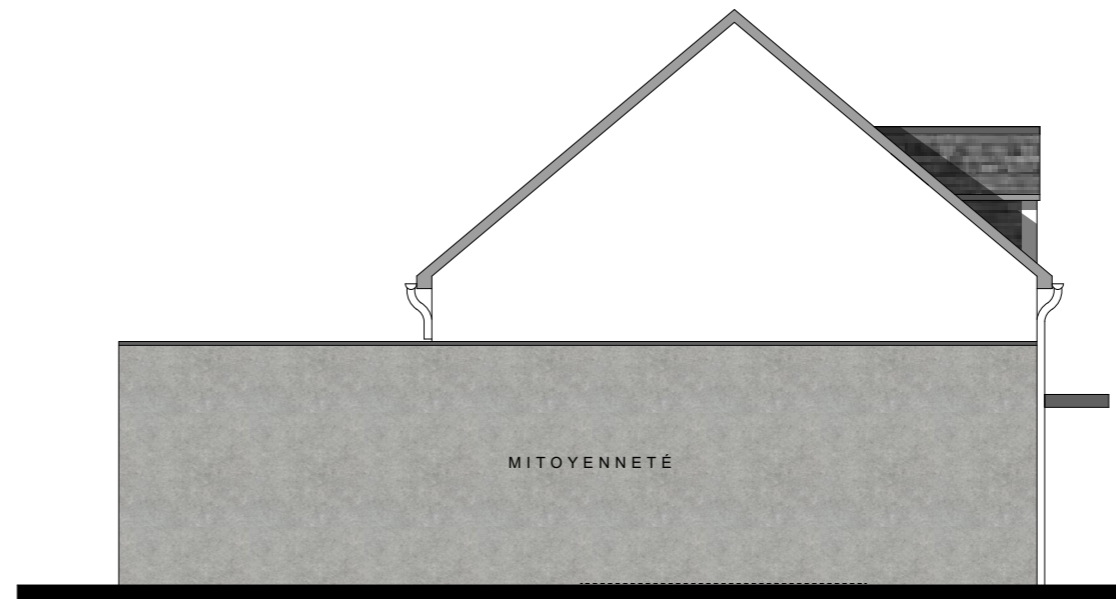

FACADE NORD-OUEST



FACADE SUD-EST



FACADE SUD-OUEST



coopalis

L'habitat qui vous ressemble



ARCHITECTURE TOMMY-MARTIN

9 rue Blaise Pascal 22300 LANNION 02 96 37 01 60
16 rue Villeneuve 29600 MORLAIX 02 98 88 01 88
contact@architommy.fr

LANNION - SERVEL
LES VILLAS DE KERWEGAN
CONSTRUCTION DE 25 LOGEMENTS



LOT 24