


# PLAN DE MASSE ECH 1/100

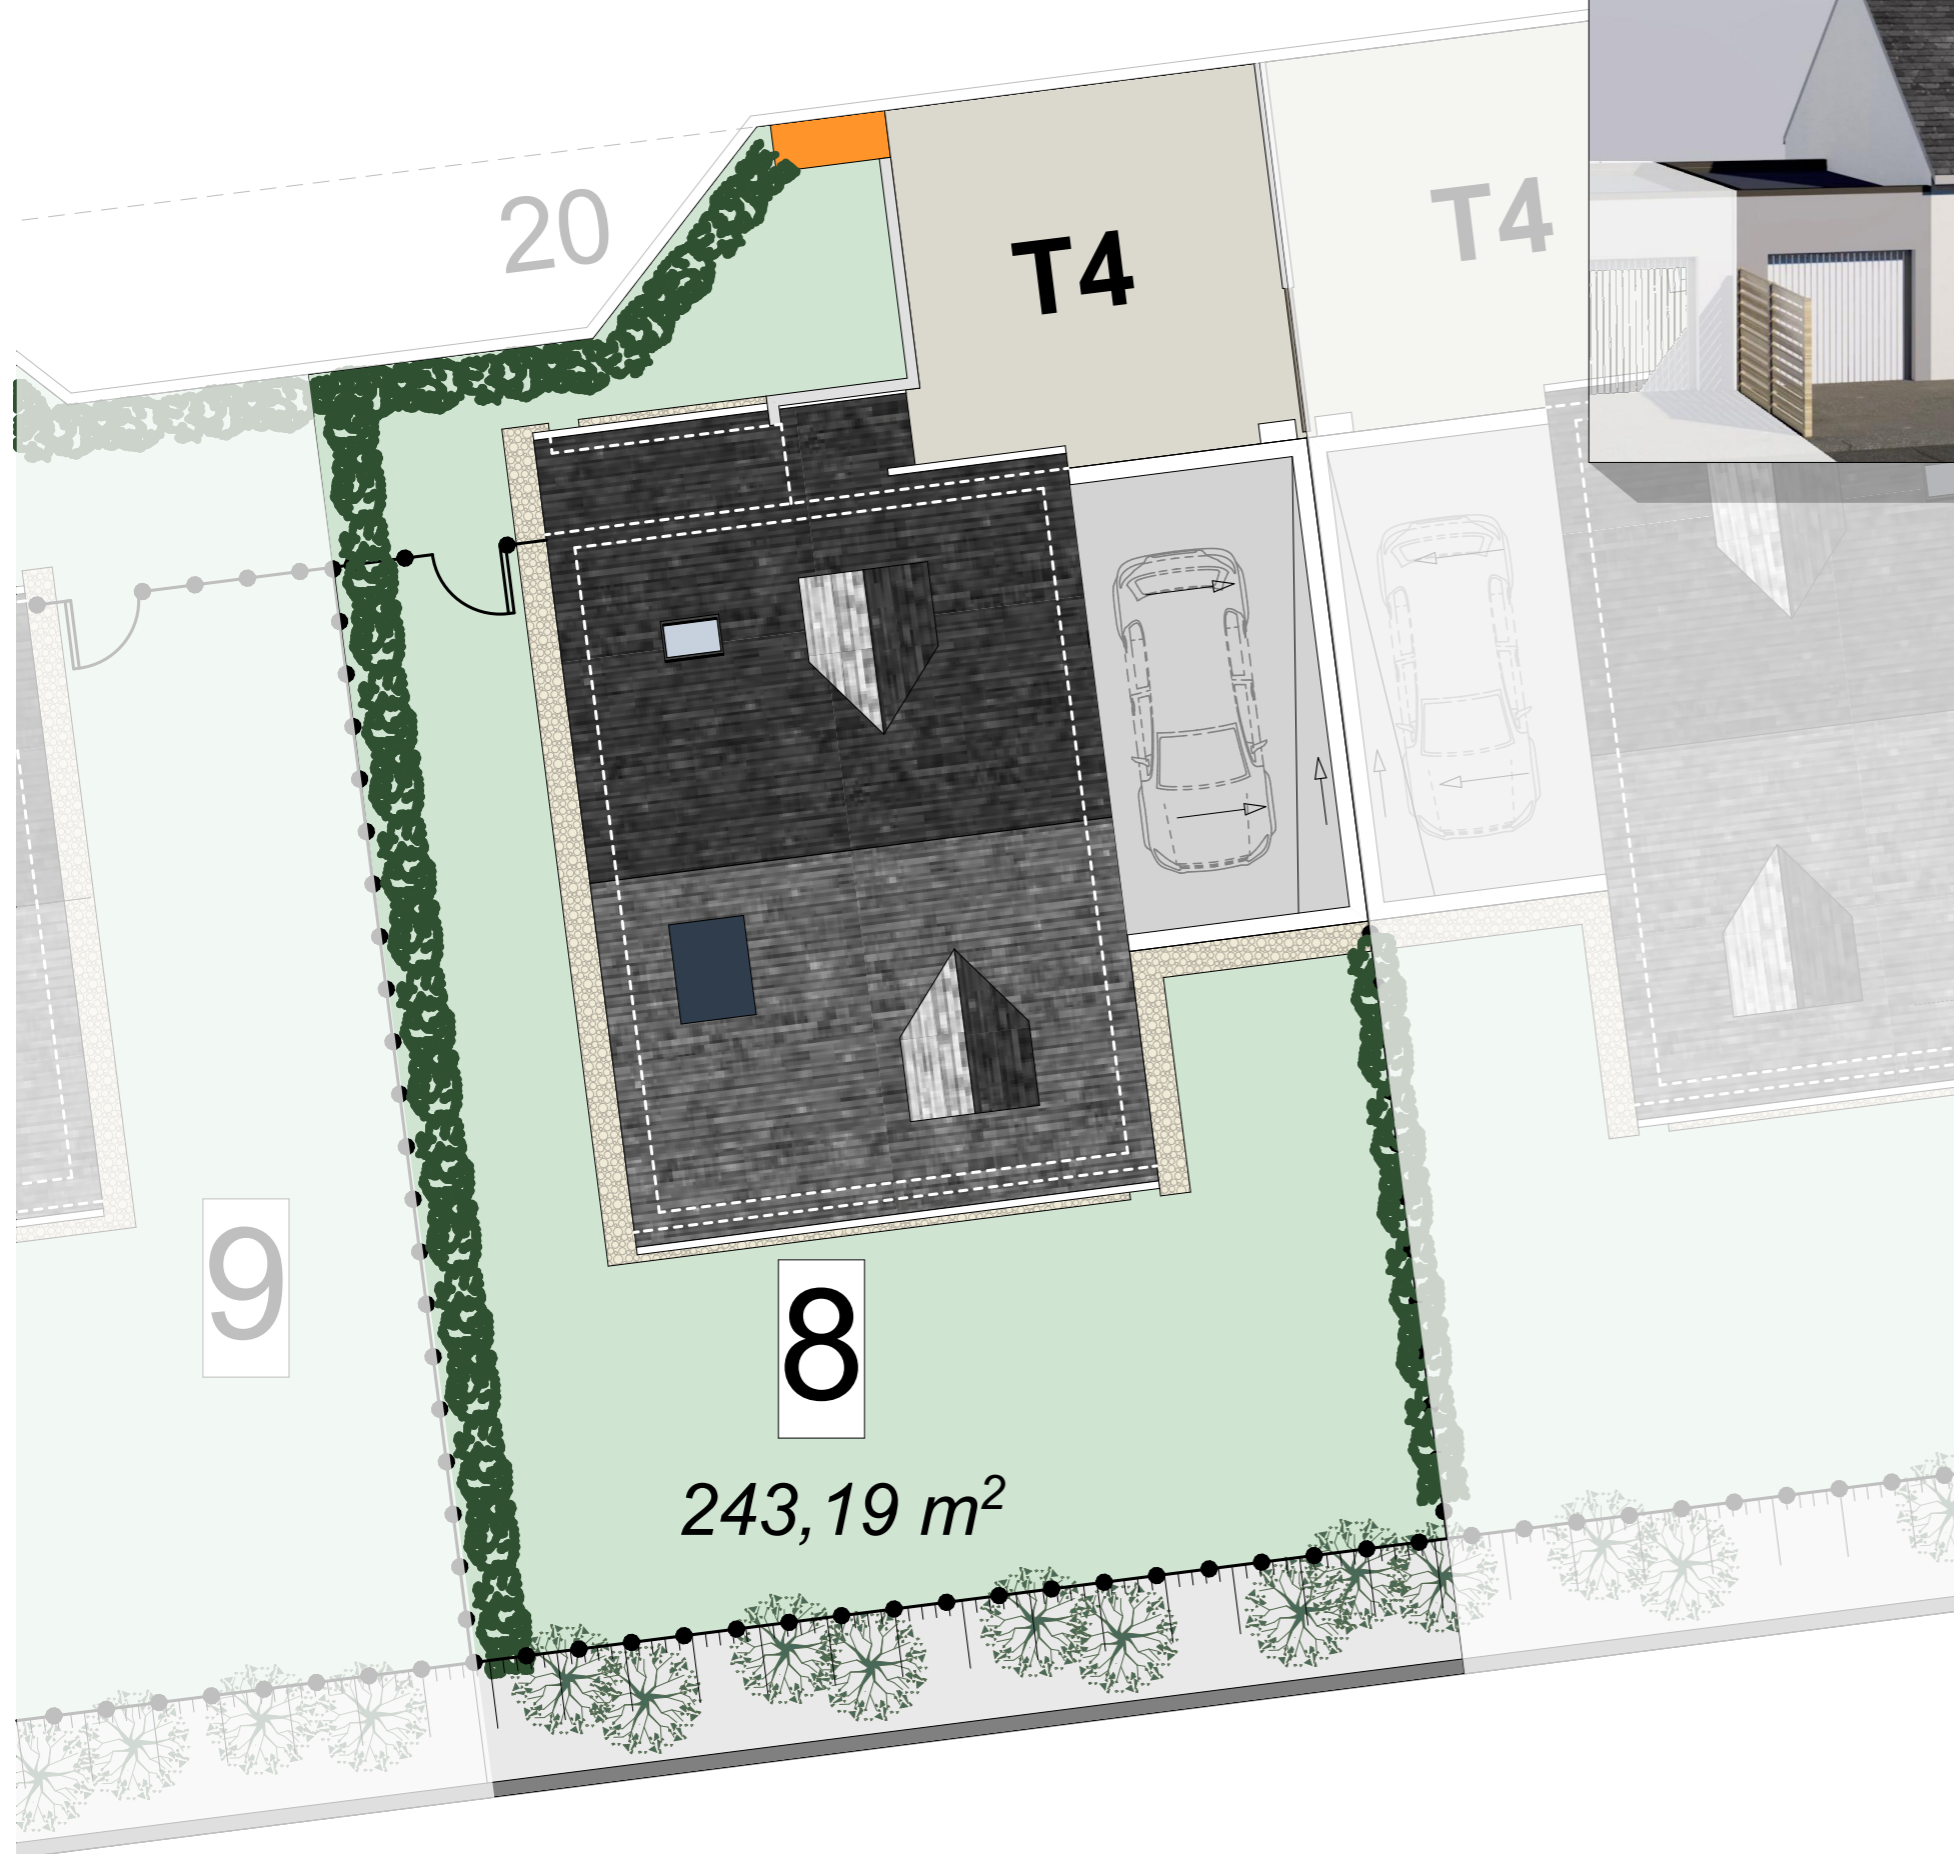

coopalis

L'habitat qui vous ressemble





**ARCHITECTURE TOMMY-MARTIN**  
9 rue Blaise Pascal 22300 LANNION 02 96 37 01 60  
16 rue Villeneuve 29600 MORLAIX 02 98 88 01 88  
contact@architommy.fr


LANNION - SERVEL  
**LES VILLAS DE KERWEGAN**  
CONSTRUCTION DE 25 LOGEMENTS



## LOT 8

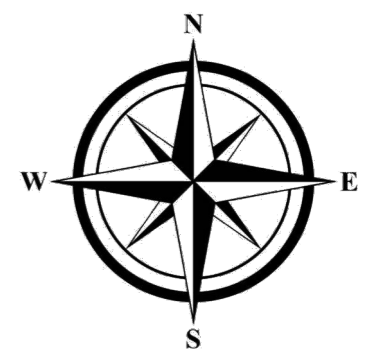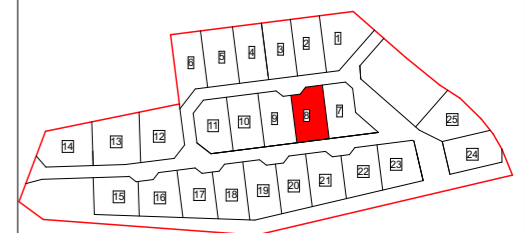

# PLAN DES NIVEAUX ECH 1/100

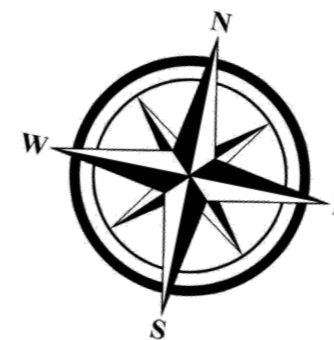

**coopalis**

L'habitat qui vous ressemble



**ARCHITECTURE TOMMY-MARTIN**

9 rue Blaise Pascal 22300 LANNION 02 96 37 01 60  
16 rue Villeneuve 29600 MORLAIX 02 98 88 01 88  
contact@architommy.fr

LANNION - SERVEL  
**LES VILLAS DE KERWEGAN**  
CONSTRUCTION DE 25 LOGEMENTS




## LOT 8

### TABEAU DE SURFACES


RDC HALL	4,74 m <sup>2</sup>
RDC SEJOUR	30,16 m <sup>2</sup>
RDC CHAMBRE 1	11,79 m <sup>2</sup>
RDC SDB	4,71 m <sup>2</sup>
RDC DGT	1,67 m <sup>2</sup>
R+1 CHAMBRE 2	11,87 m <sup>2</sup>
R+1 CHAMBRE 3	9,41 m <sup>2</sup>
R+1 SDB	3,26 m <sup>2</sup>
R+1 DGT	2,36 m <sup>2</sup>

**TOTAL HABITABLE** 79,97 m<sup>2</sup>

**GARAGE/CELLIER** 18,00 m<sup>2</sup>

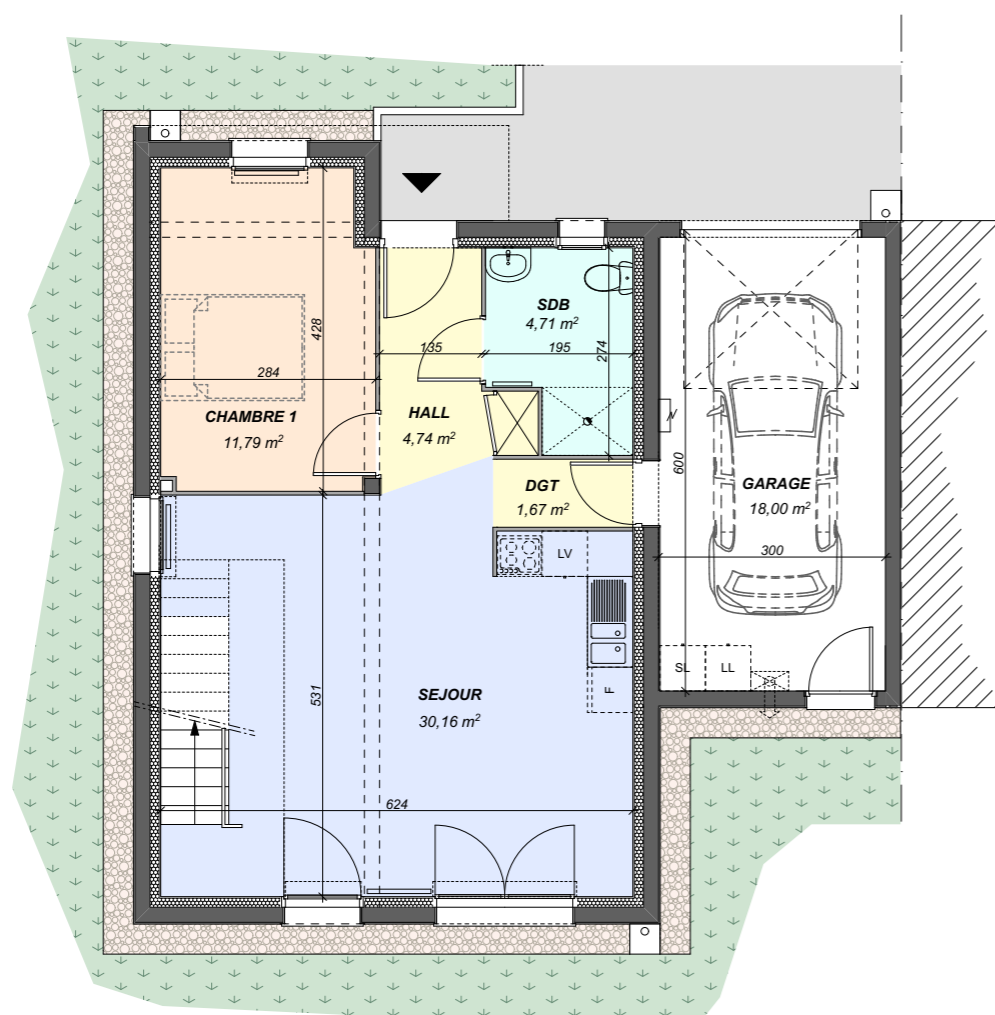

**PLAN RDC 53,07m2**

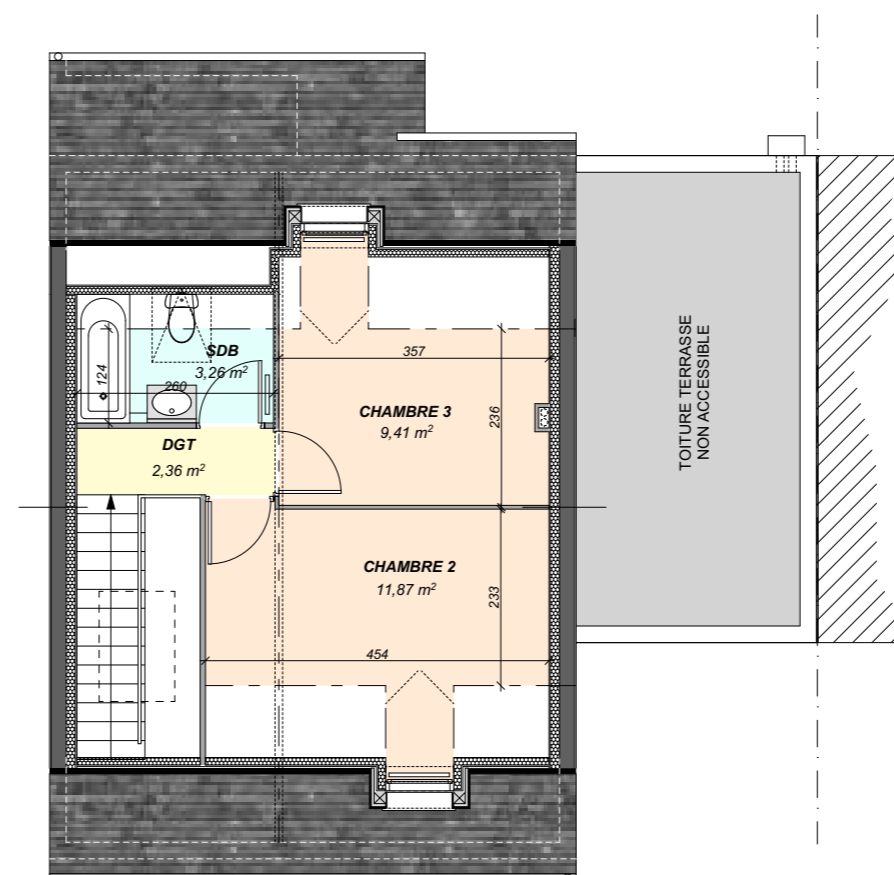


**PLAN R+1 26,90m2**


# FACADES ECH 1/100



FACADE SUD

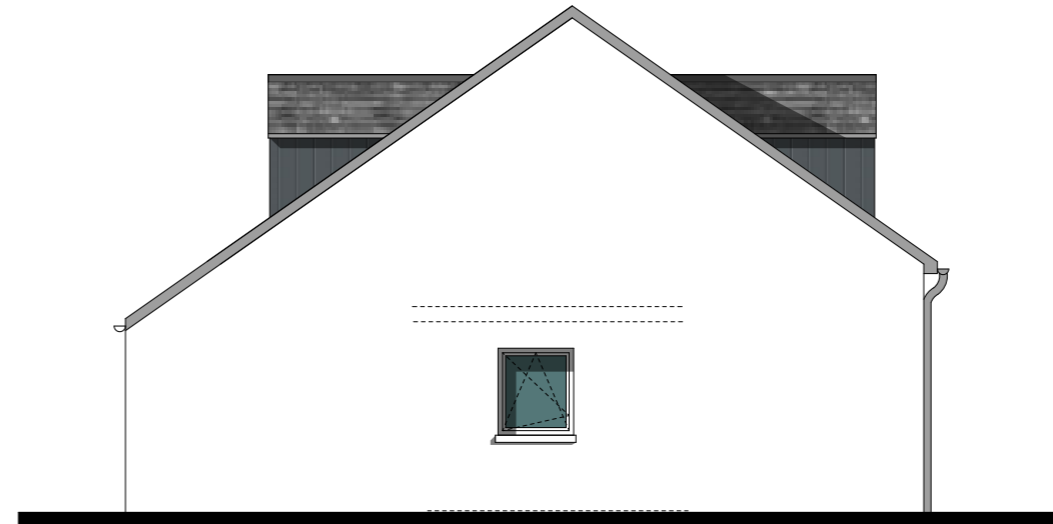

FACADE OUEST

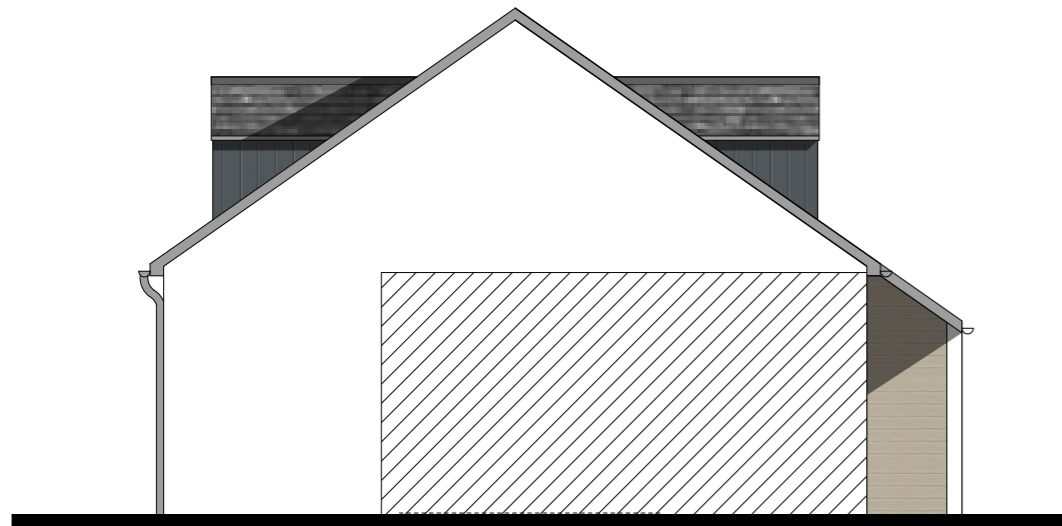

FACADE EST



FACADE NORD



coopalis

L'habitat qui vous ressemble



ARCHITECTURE TOMMY-MARTIN

9 rue Blaise Pascal 22300 LANNION 02 96 37 01 60  
16 rue Villeneuve 29600 MORLAIX 02 98 88 01 88  
contact@architommy.fr

LANNION - SERVEL

**LES VILLAS DE KERWEGAN**

CONSTRUCTION DE 25 LOGEMENTS



LOT 8