


# PLAN DE MASSE ECH 1/100

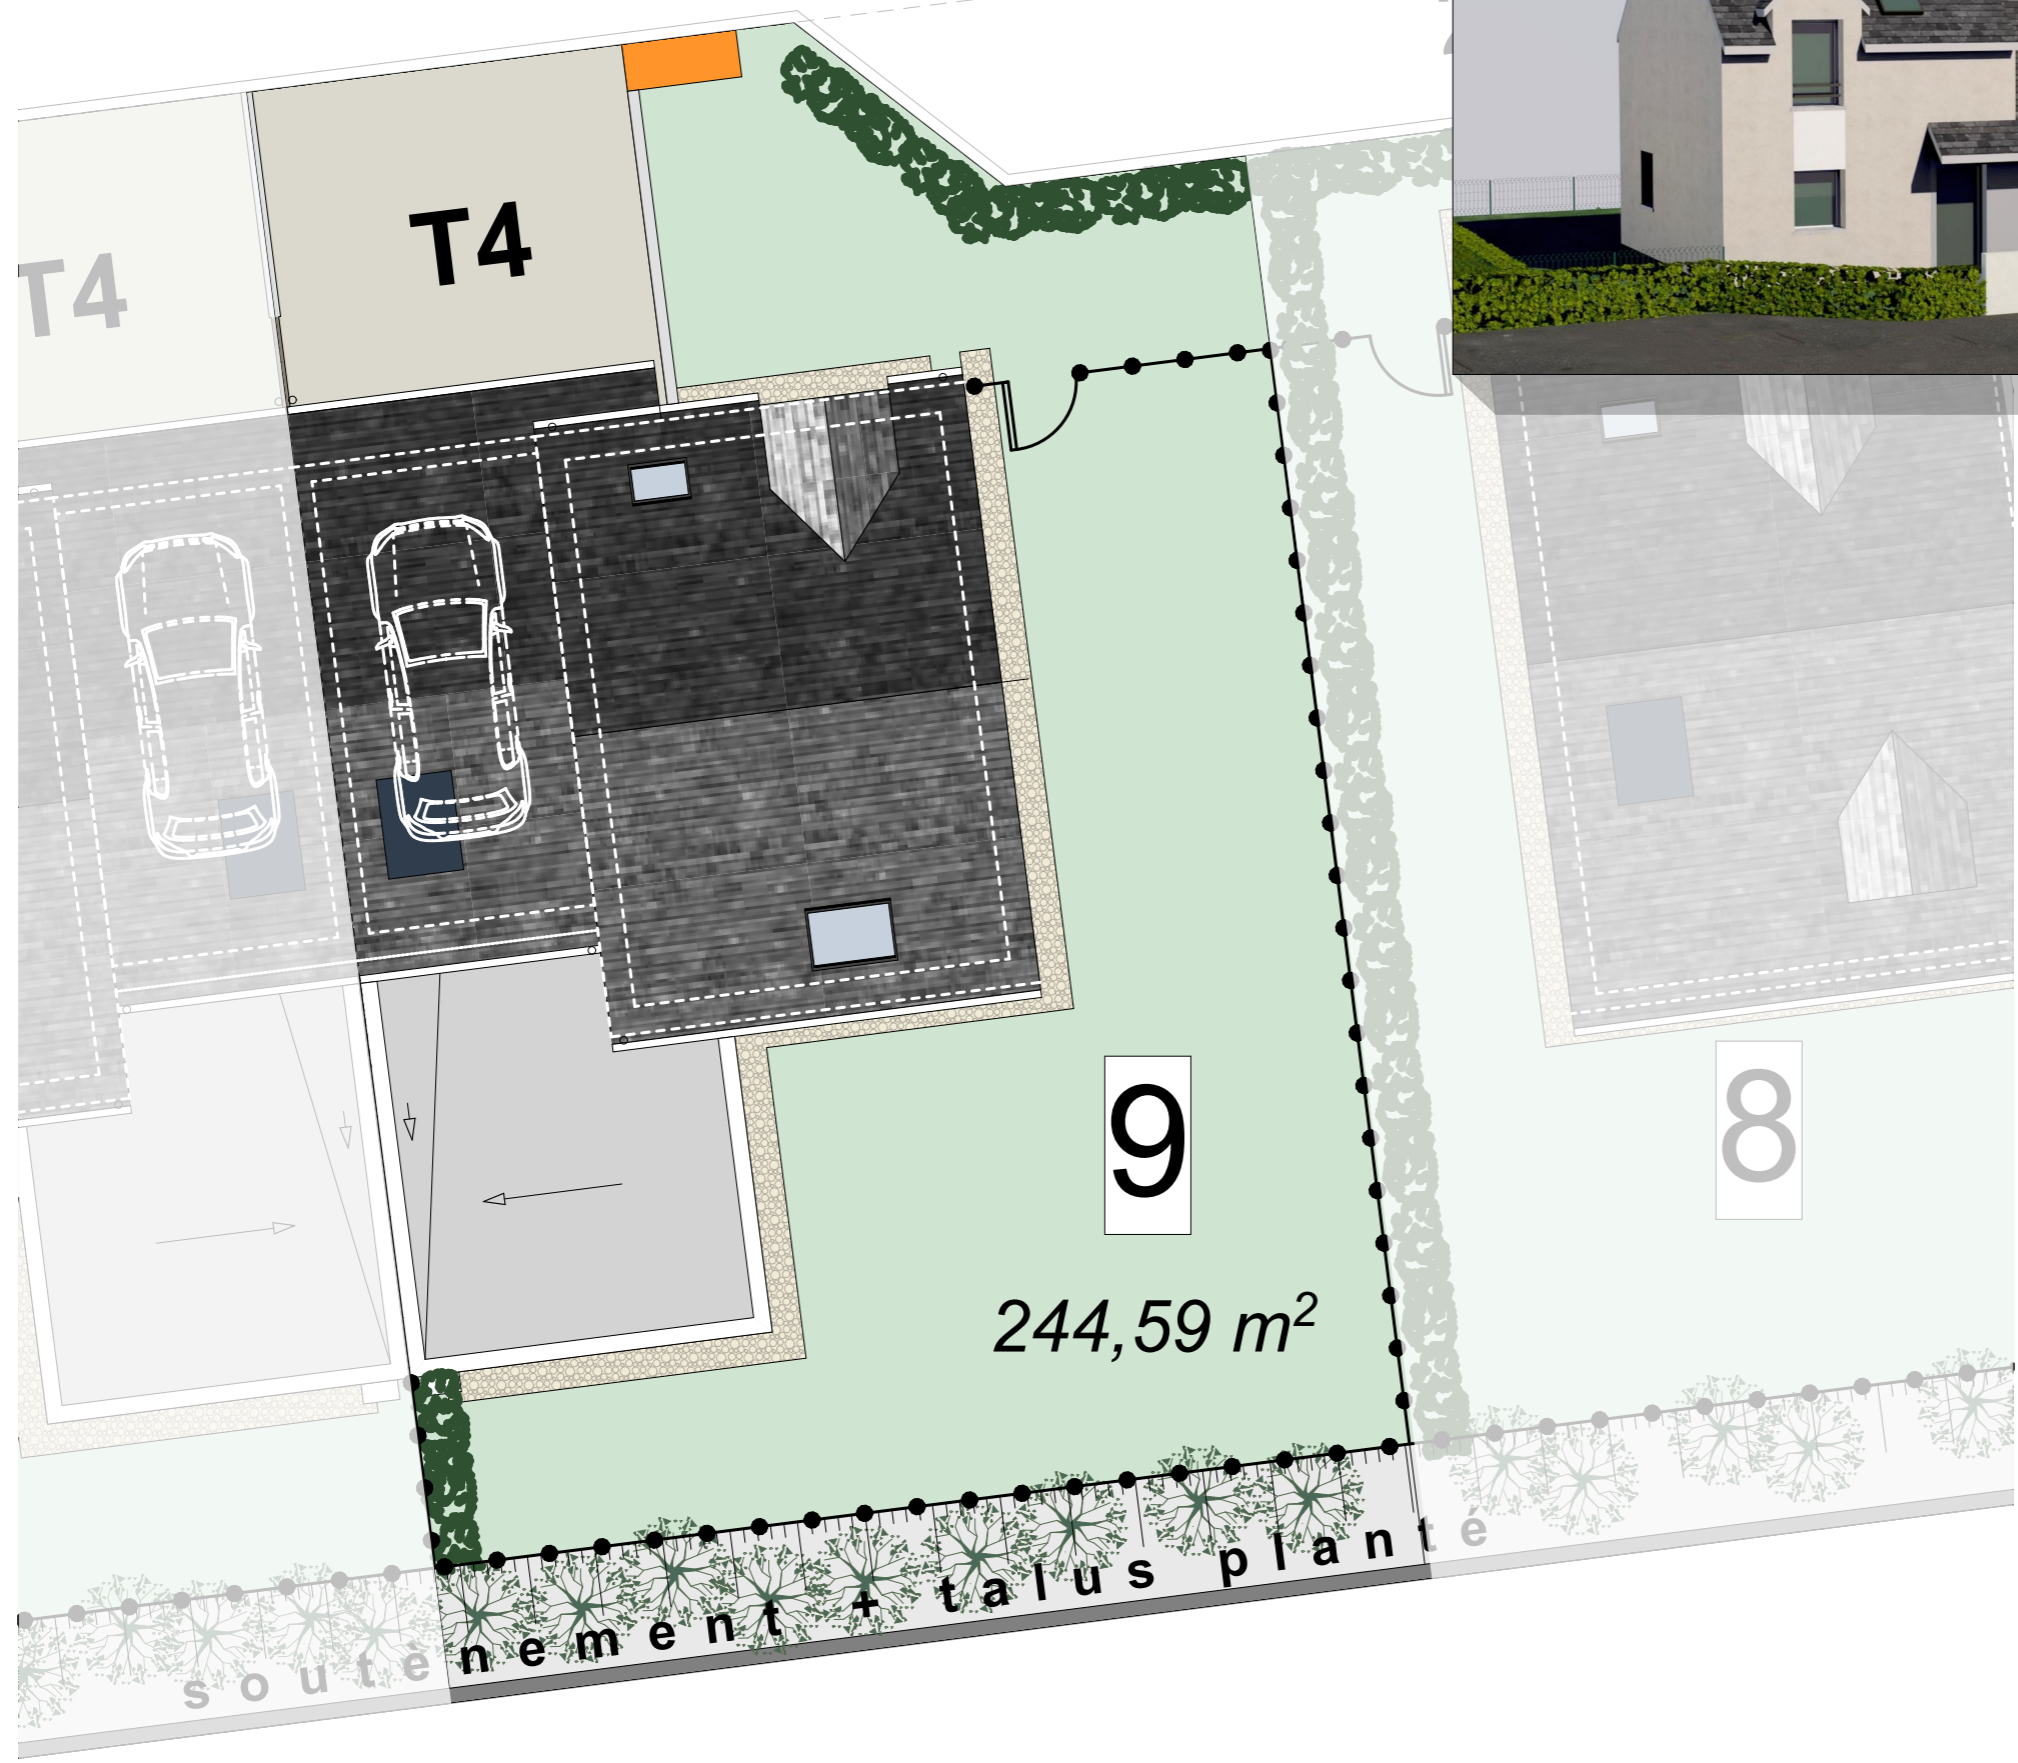

**coopalis**

L'habitat qui vous ressemble





**ARCHITECTURE TOMMY-MARTIN**  
9 rue Blaise Pascal 22300 LANNION 02 96 37 01 60  
16 rue Villeneuve 29600 MORLAIX 02 98 88 01 88  
contact@architommy.fr



LANNION - SERVEL  
**LES VILLAS DE KERWEGAN**  
CONSTRUCTION DE 25 LOGEMENTS




## LOT 9

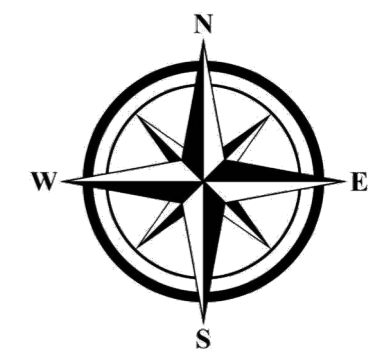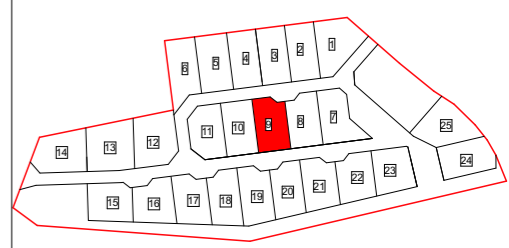

# PLAN DES NIVEAUX ECH 1/100

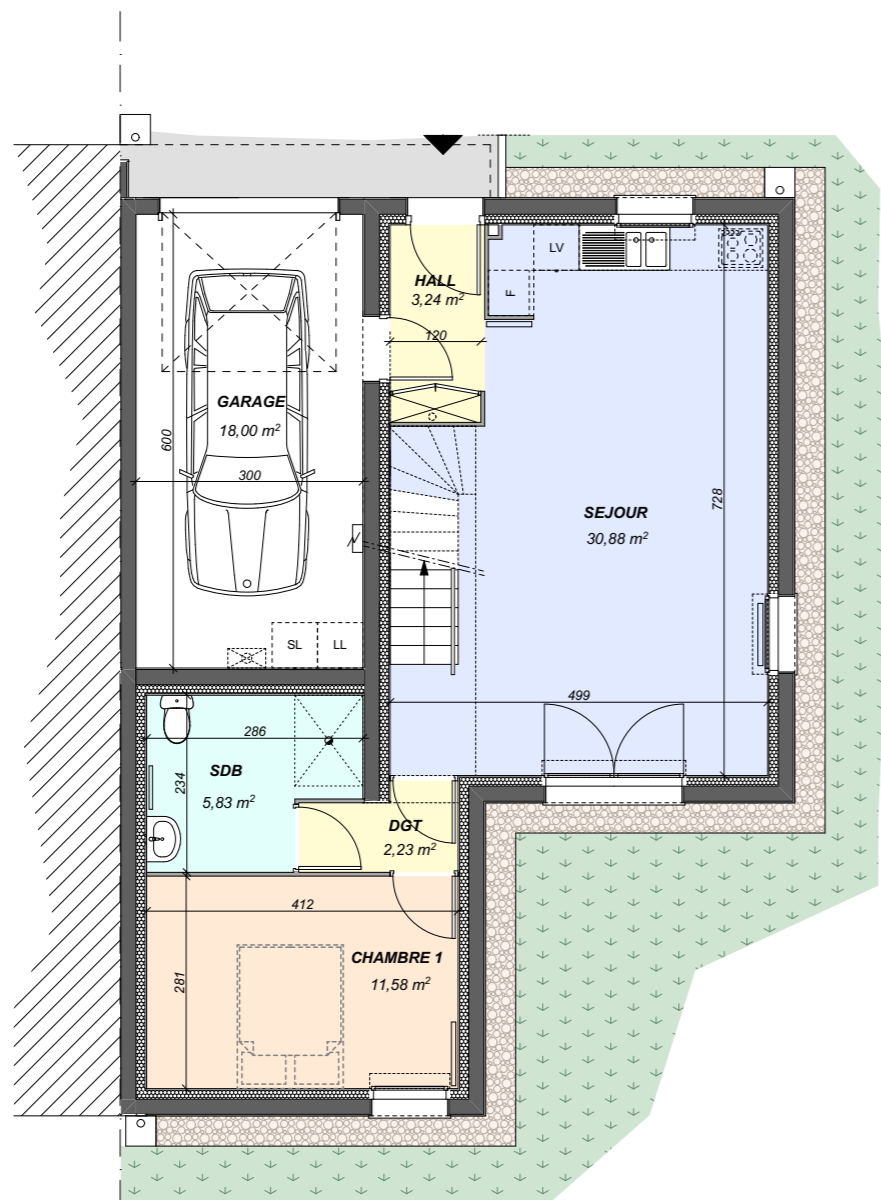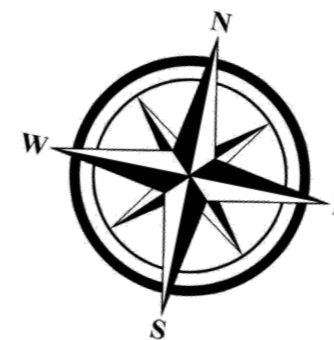

PLAN RDC 53,76m<sup>2</sup>

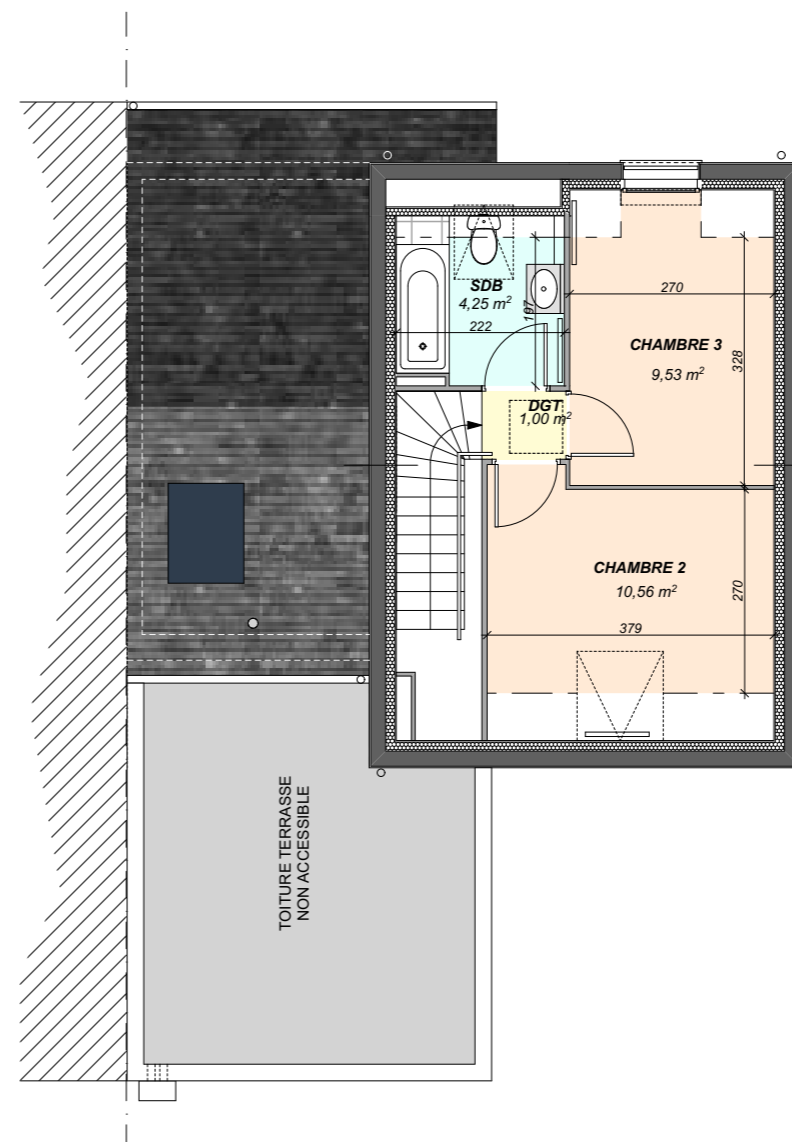

PLAN R+1 25,34m<sup>2</sup>



**coopalis**

L'habitat qui vous ressemble



**ARCHITECTURE TOMMY-MARTIN**

9 rue Blaise Pascal 22300 LANNION 02 96 37 01 60  
 16 rue Villeneuve 29600 MORLAIX 02 98 88 01 88  
 contact@architommy.fr

LANNION - SERVEL  
**LES VILLAS DE KERWEGAN**  
 CONSTRUCTION DE 25 LOGEMENTS



## LOT 9

### TABEAU DE SURFACES


RDC HALL	3,24 m <sup>2</sup>
RDC SEJOUR	30,88 m <sup>2</sup>
RDC CHAMBRE 1	11,58 m <sup>2</sup>
RDC SDB	5,83 m <sup>2</sup>
RDC DGT	2,23 m <sup>2</sup>
R+1 CHAMBRE 2	10,56 m <sup>2</sup>
R+1 CHAMBRE 3	9,53 m <sup>2</sup>
R+1 SDB	4,25 m <sup>2</sup>
R+1 DGT	1,00 m <sup>2</sup>
<b>TOTAL HABITABLE</b>	<b>79,10 m<sup>2</sup></b>
<b>GARAGE/CELLIER</b>	<b>18,00 m<sup>2</sup></b>



# FACADES ECH 1/100



FACADE SUD

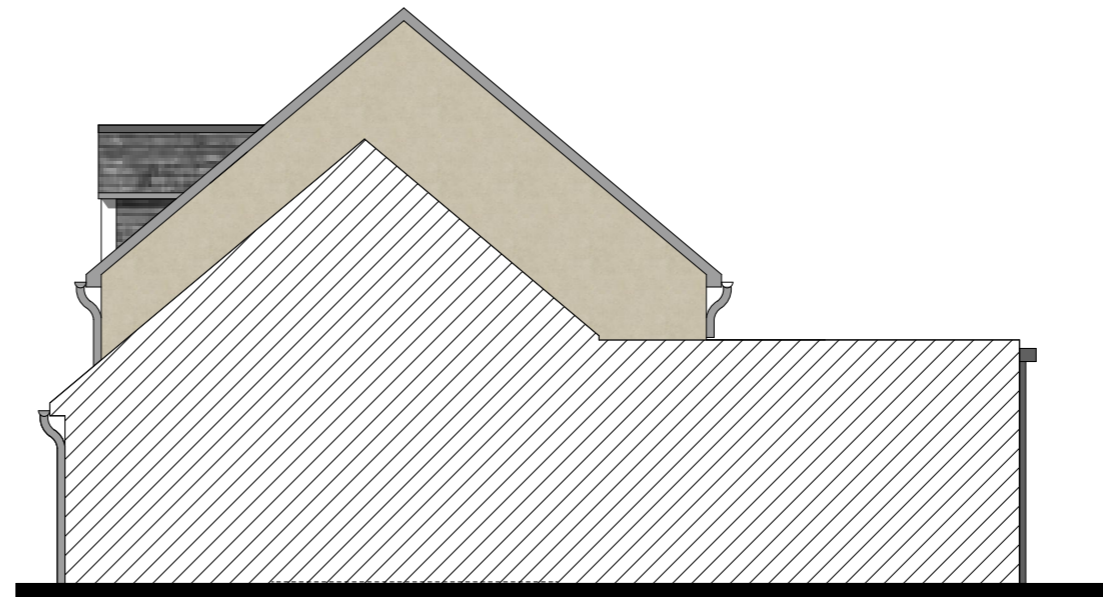

FACADE OUEST



FACADE EST



FACADE NORD



coopalis

L'habitat qui vous ressemble



ARCHITECTURE TOMMY-MARTIN

9 rue Blaise Pascal 22300 LANNION 02 96 37 01 60  
16 rue Villeneuve 29600 MORLAIX 02 98 88 01 88  
contact@architommy.fr

LANNION - SERVEL

**LES VILLAS DE KERWEGAN**

CONSTRUCTION DE 25 LOGEMENTS



LOT 9