

COMMUNE DE TREDREZ-LOCQUEMEAU



Lotissement "Rue de Kerbabu"

PLAN DE VENTE



COOPALIS, représenté par M. ROCACHER Maxime
33 Abbé Garnier
22 000 SAINT BRIEUC
maxime.rocacher@coopalis.fr

LOT 21

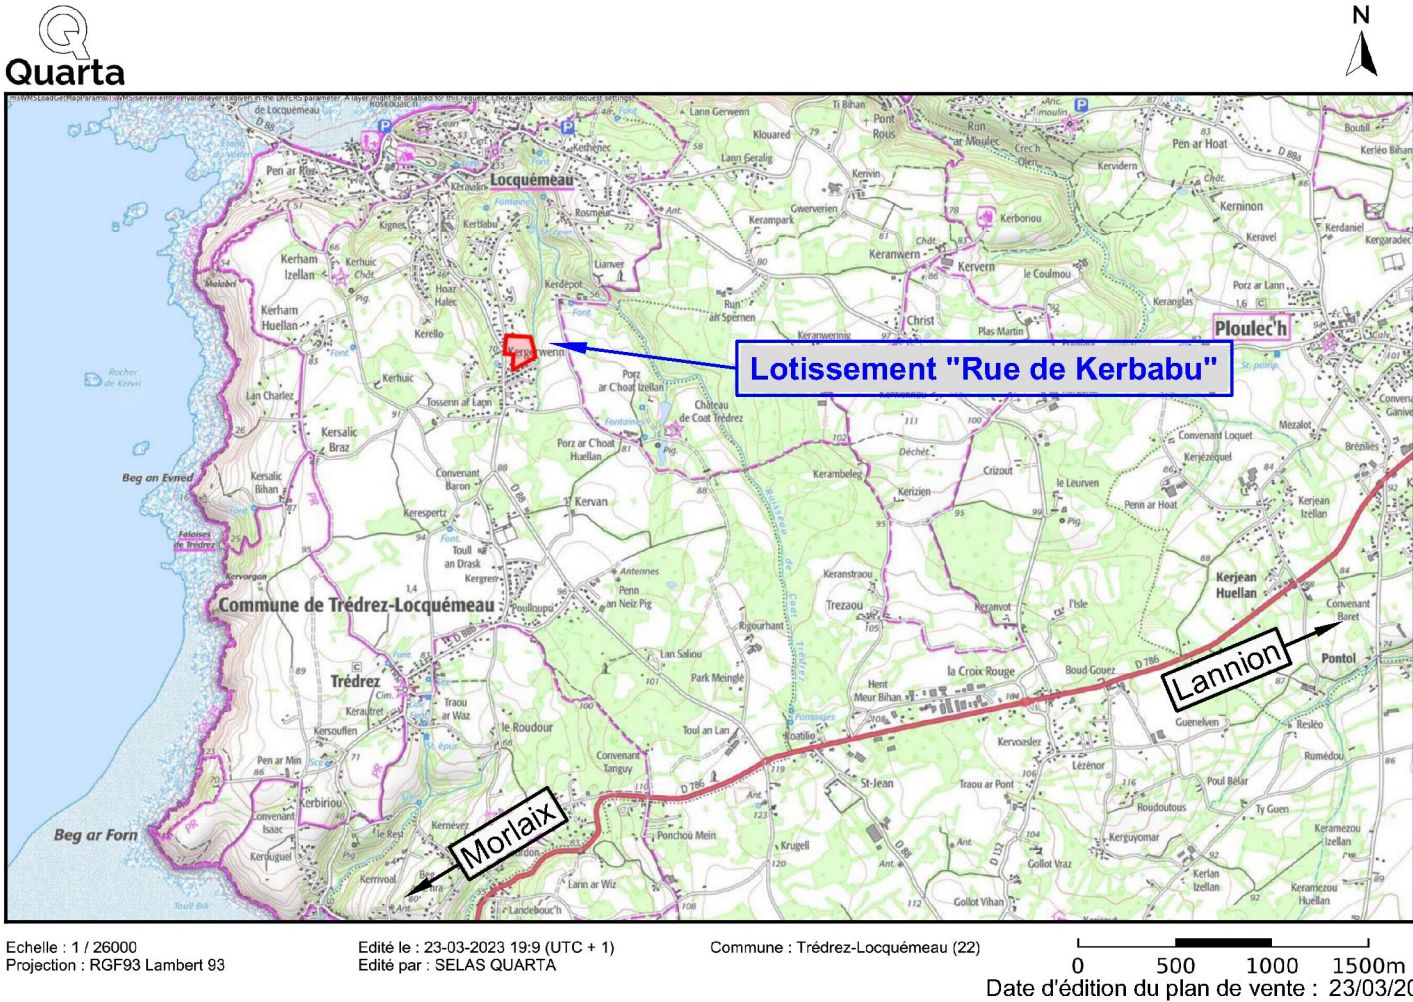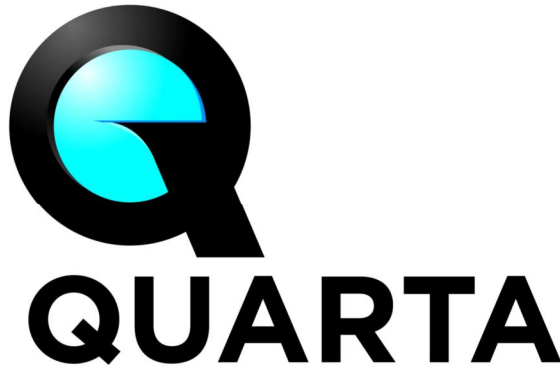

COOPALIS
33 Abbé Garnier- 22 000 SAINT-BRIEUC

QUARTA
9 rue Rabelais - 22000 SAINT-BRIEUC

QUARTA
9 rue Rabelais - 22000 SAINT-BRIEUC

maxime.rocacher@coopalis.fr

TEL : 02.96.33.49.52

stbrieuc@quarta.fr

TEL : 02.96.33.49.52

stbrieuc@quarta.fr

MAITRE
D' OUVRE

MAITRE
D'OEUVRE

GEOMETRES
EXPERTS

