




SITUATION

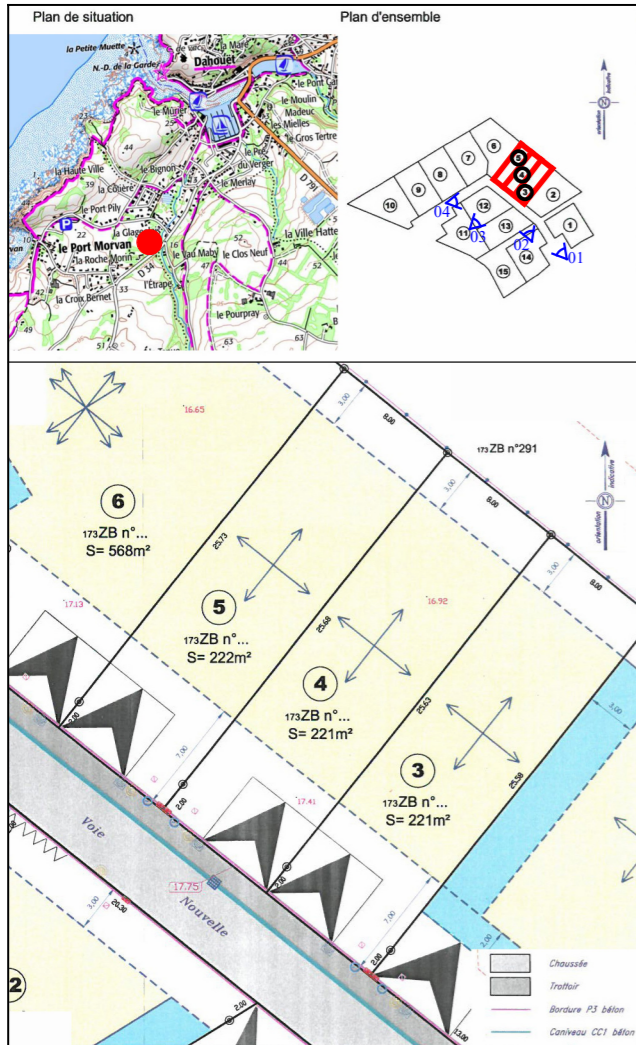


173ZB n°323
S= 222m²

173ZB n°322
S= 221m²

173ZB n°321
S= 221m²

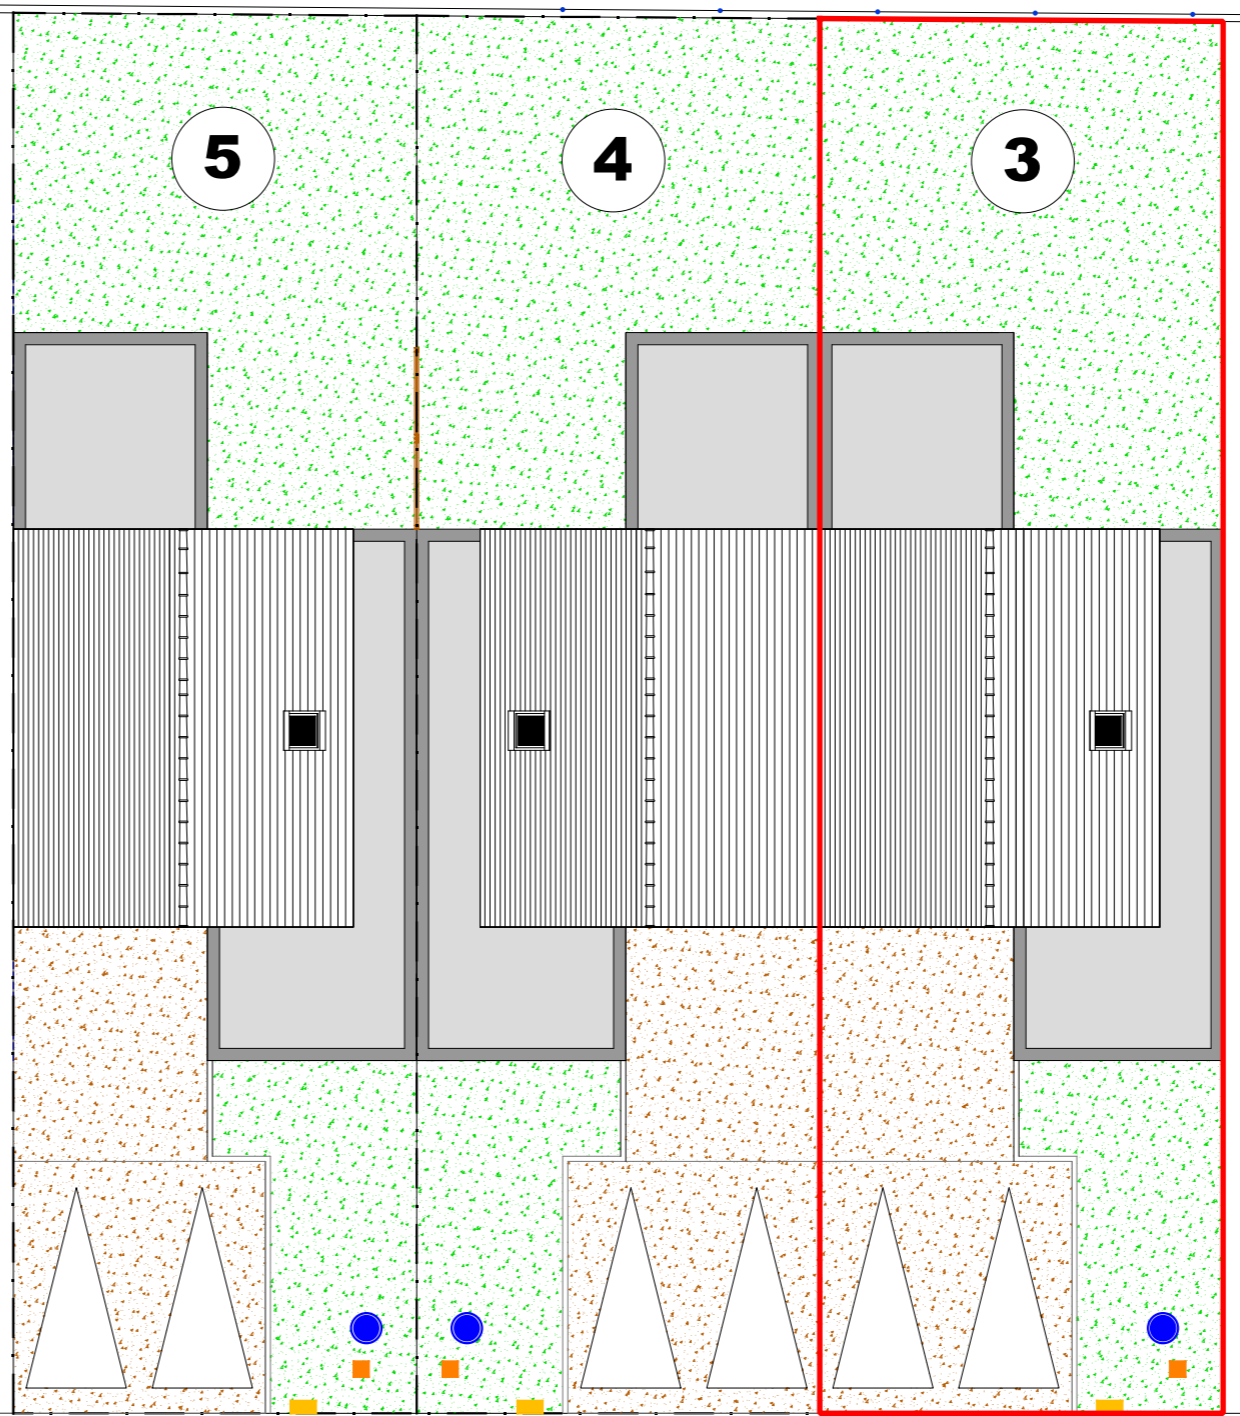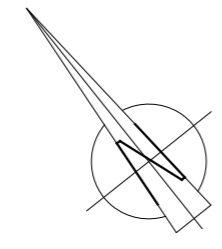

VOIRIE

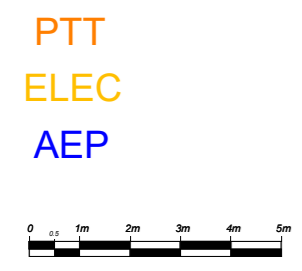

33, rue Abbé Garnier / CS 20203
22002 Saint-Brieuc Cedex 1

Thierry CASTEL
ARCHITECTE DPLG
thierry.castel@wanadoo.fr

Construction de 3 logements
lotissement des Goémoniers
22400 LAMBALLE-ARMOR

" Villas des Goémoniers "

Lot : 3
T4

PLAN MASSE

Terrain 221.00 m²

24 / 04 / 2023