



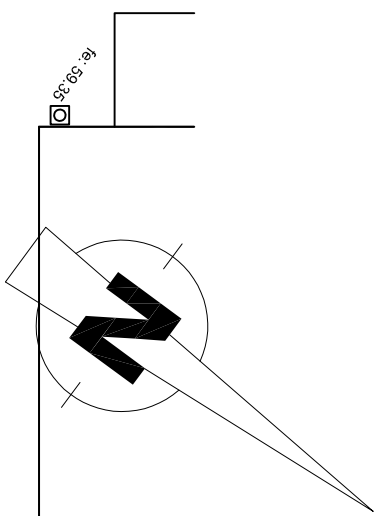


5.00

5.00

TP: 60.60

Rue Lucie Bréard

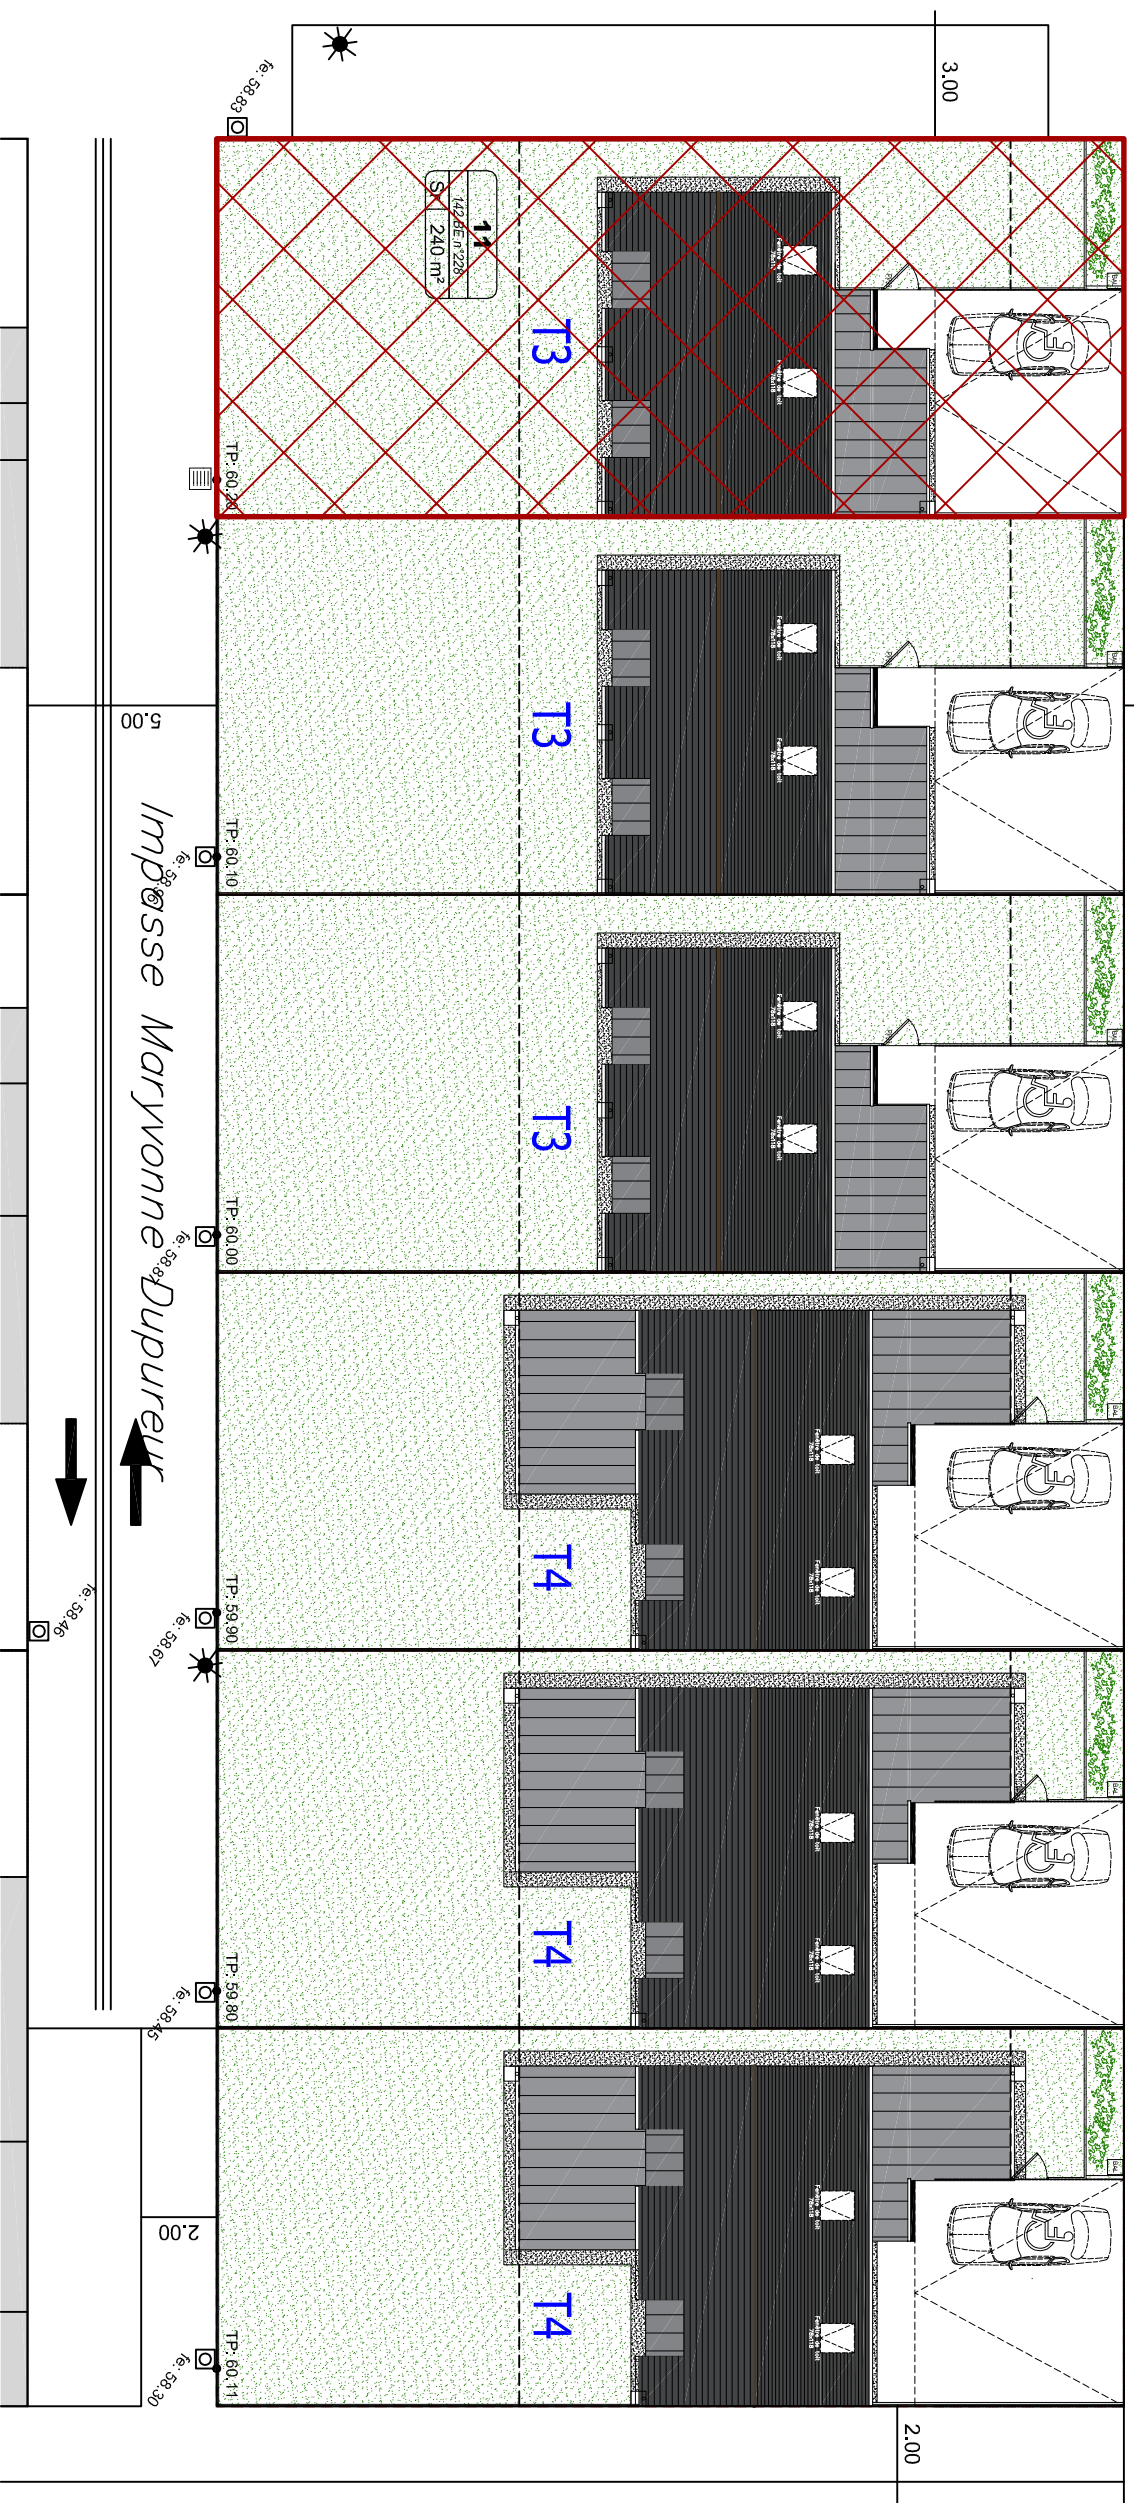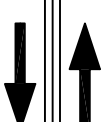

copalis

L'habitat qui vous ressemble

E.I. Xavier GROSS-QUELEN

ARCHITECTE DPLG

22000 SAINT BRIEUC
Tél : 02.96.61.06.86

@ : gross-quejen.archi@orange.fr


ON
Inscrit à l'Ordre
des architectes


ON
Inscrit à l'Ordre
des architectes

Construction de 6 logements
PSLA (3 logts Type 3 et 3 logts
Type 4)

Rue Lucie Bréard
22400 LAMBALLE-ARMOR


Logement Type 3
Lot 11 - Terrain: 240 m²

Ech: 1/200

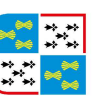

Lamballe-Armor en Penthièvre

LOTISSEMENT "RÉSIDENT DE LA FONTAINE"

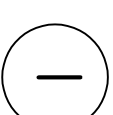

Février-2025