


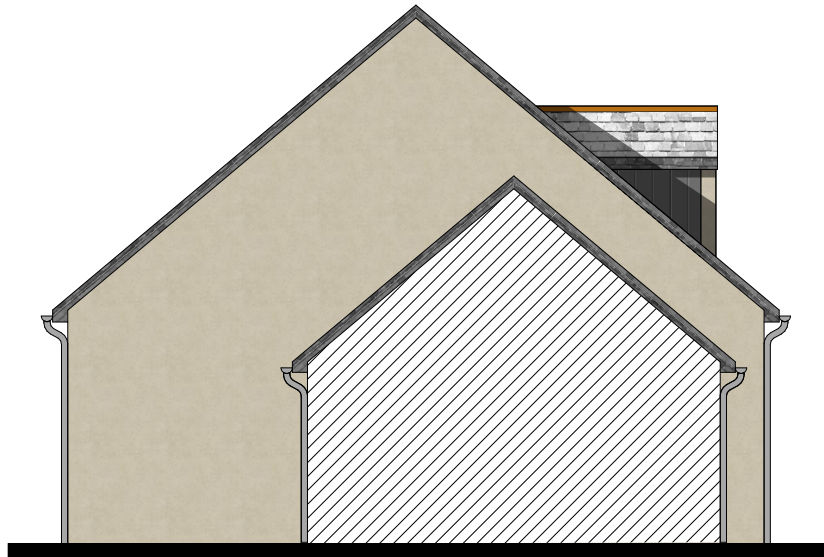


PIGNON EST



FACADE NORD



FACADE SUD

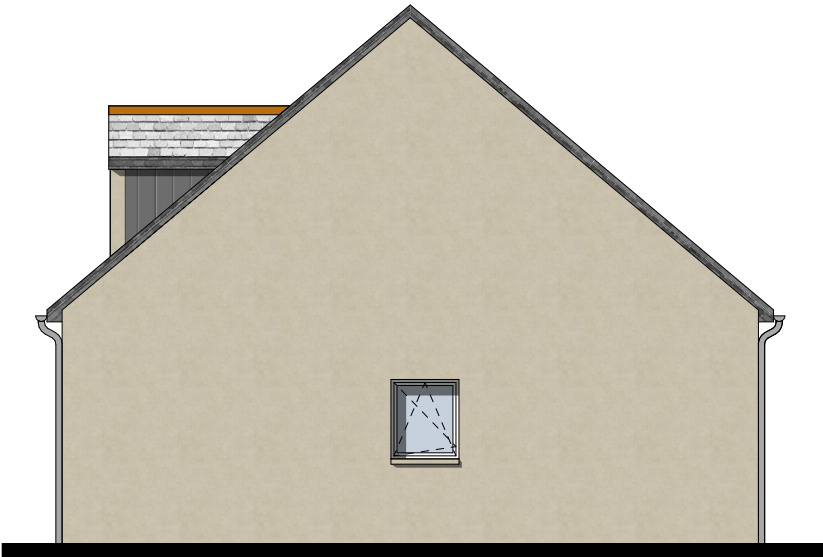

PIGNON OUEST




ARCHITECTURE TOMMY-MARTIN
9 rue Blaise Pascal 22300 LANNION 02 96 37 01 60
16 rue Villeneuve 29600 MORLAIX 02 98 88 01 88
contact@architommy.fr

PLAINTEL
LES BOUVREUILS
CONSTRUCTION DE 7 LOGEMENTS




T4 LOT N°8

PLAN DES NIVEAUX ECH 1/100

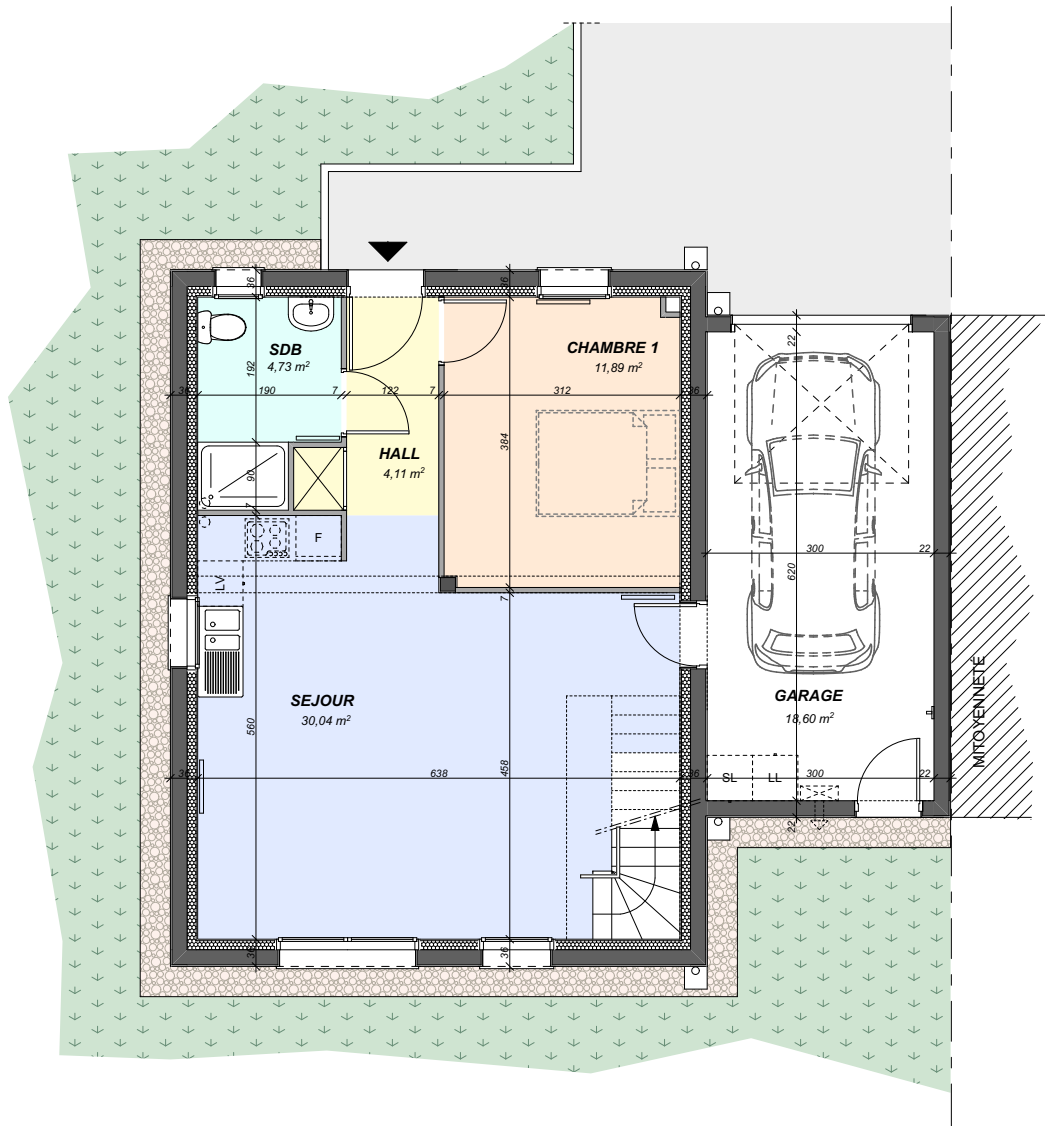

PLAN REZ-DE-CHAUSSÉE 50,77m²

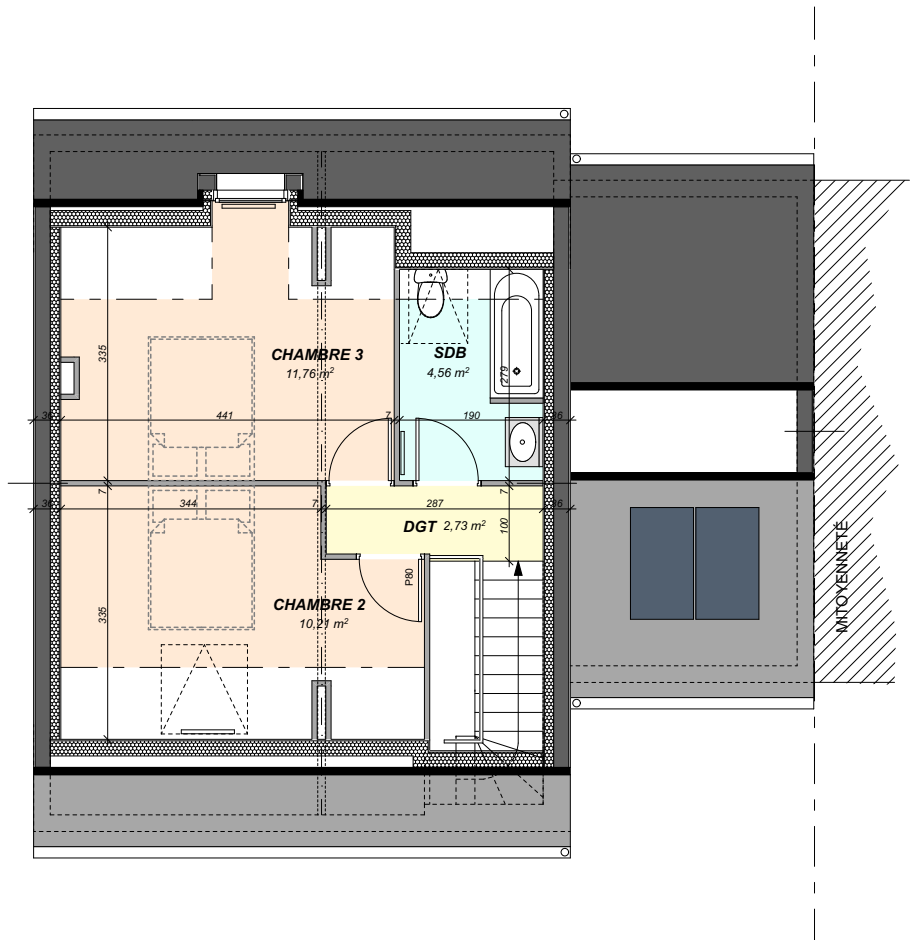

PLAN ÉTAGE 29,26m²



ARCHITECTURE TOMMY-MARTIN
9 rue Blaise Pascal 22300 LANNION 02 96 37 01 60
16 rue Villeneuve 29600 MORLAIX 02 98 88 01 88
contact@architommy.fr

PLAINTEL
LES BOUVREUILS
CONSTRUCTION DE 7 LOGEMENTS



T4 LOT N°8


TABLEAU DE SURFACES

RDC HALL	4,11 m²
RDC SEJOUR	30,04 m²
RDC CHAMBRE 1	11,89 m²
RDC SDB	4,73 m²
R+1 CHAMBRE 2	10,21 m²
R+1 CHAMBRE 3	11,76 m²
R+1 SDB	4,56 m²
R+1 DGT	2,73 m²

TOTAL HABITABLE	80,03 m²
-----------------	----------

GARAGE/CELLIER	18,60 m²
----------------	----------

PLAN DE MASSE ECH 1/100

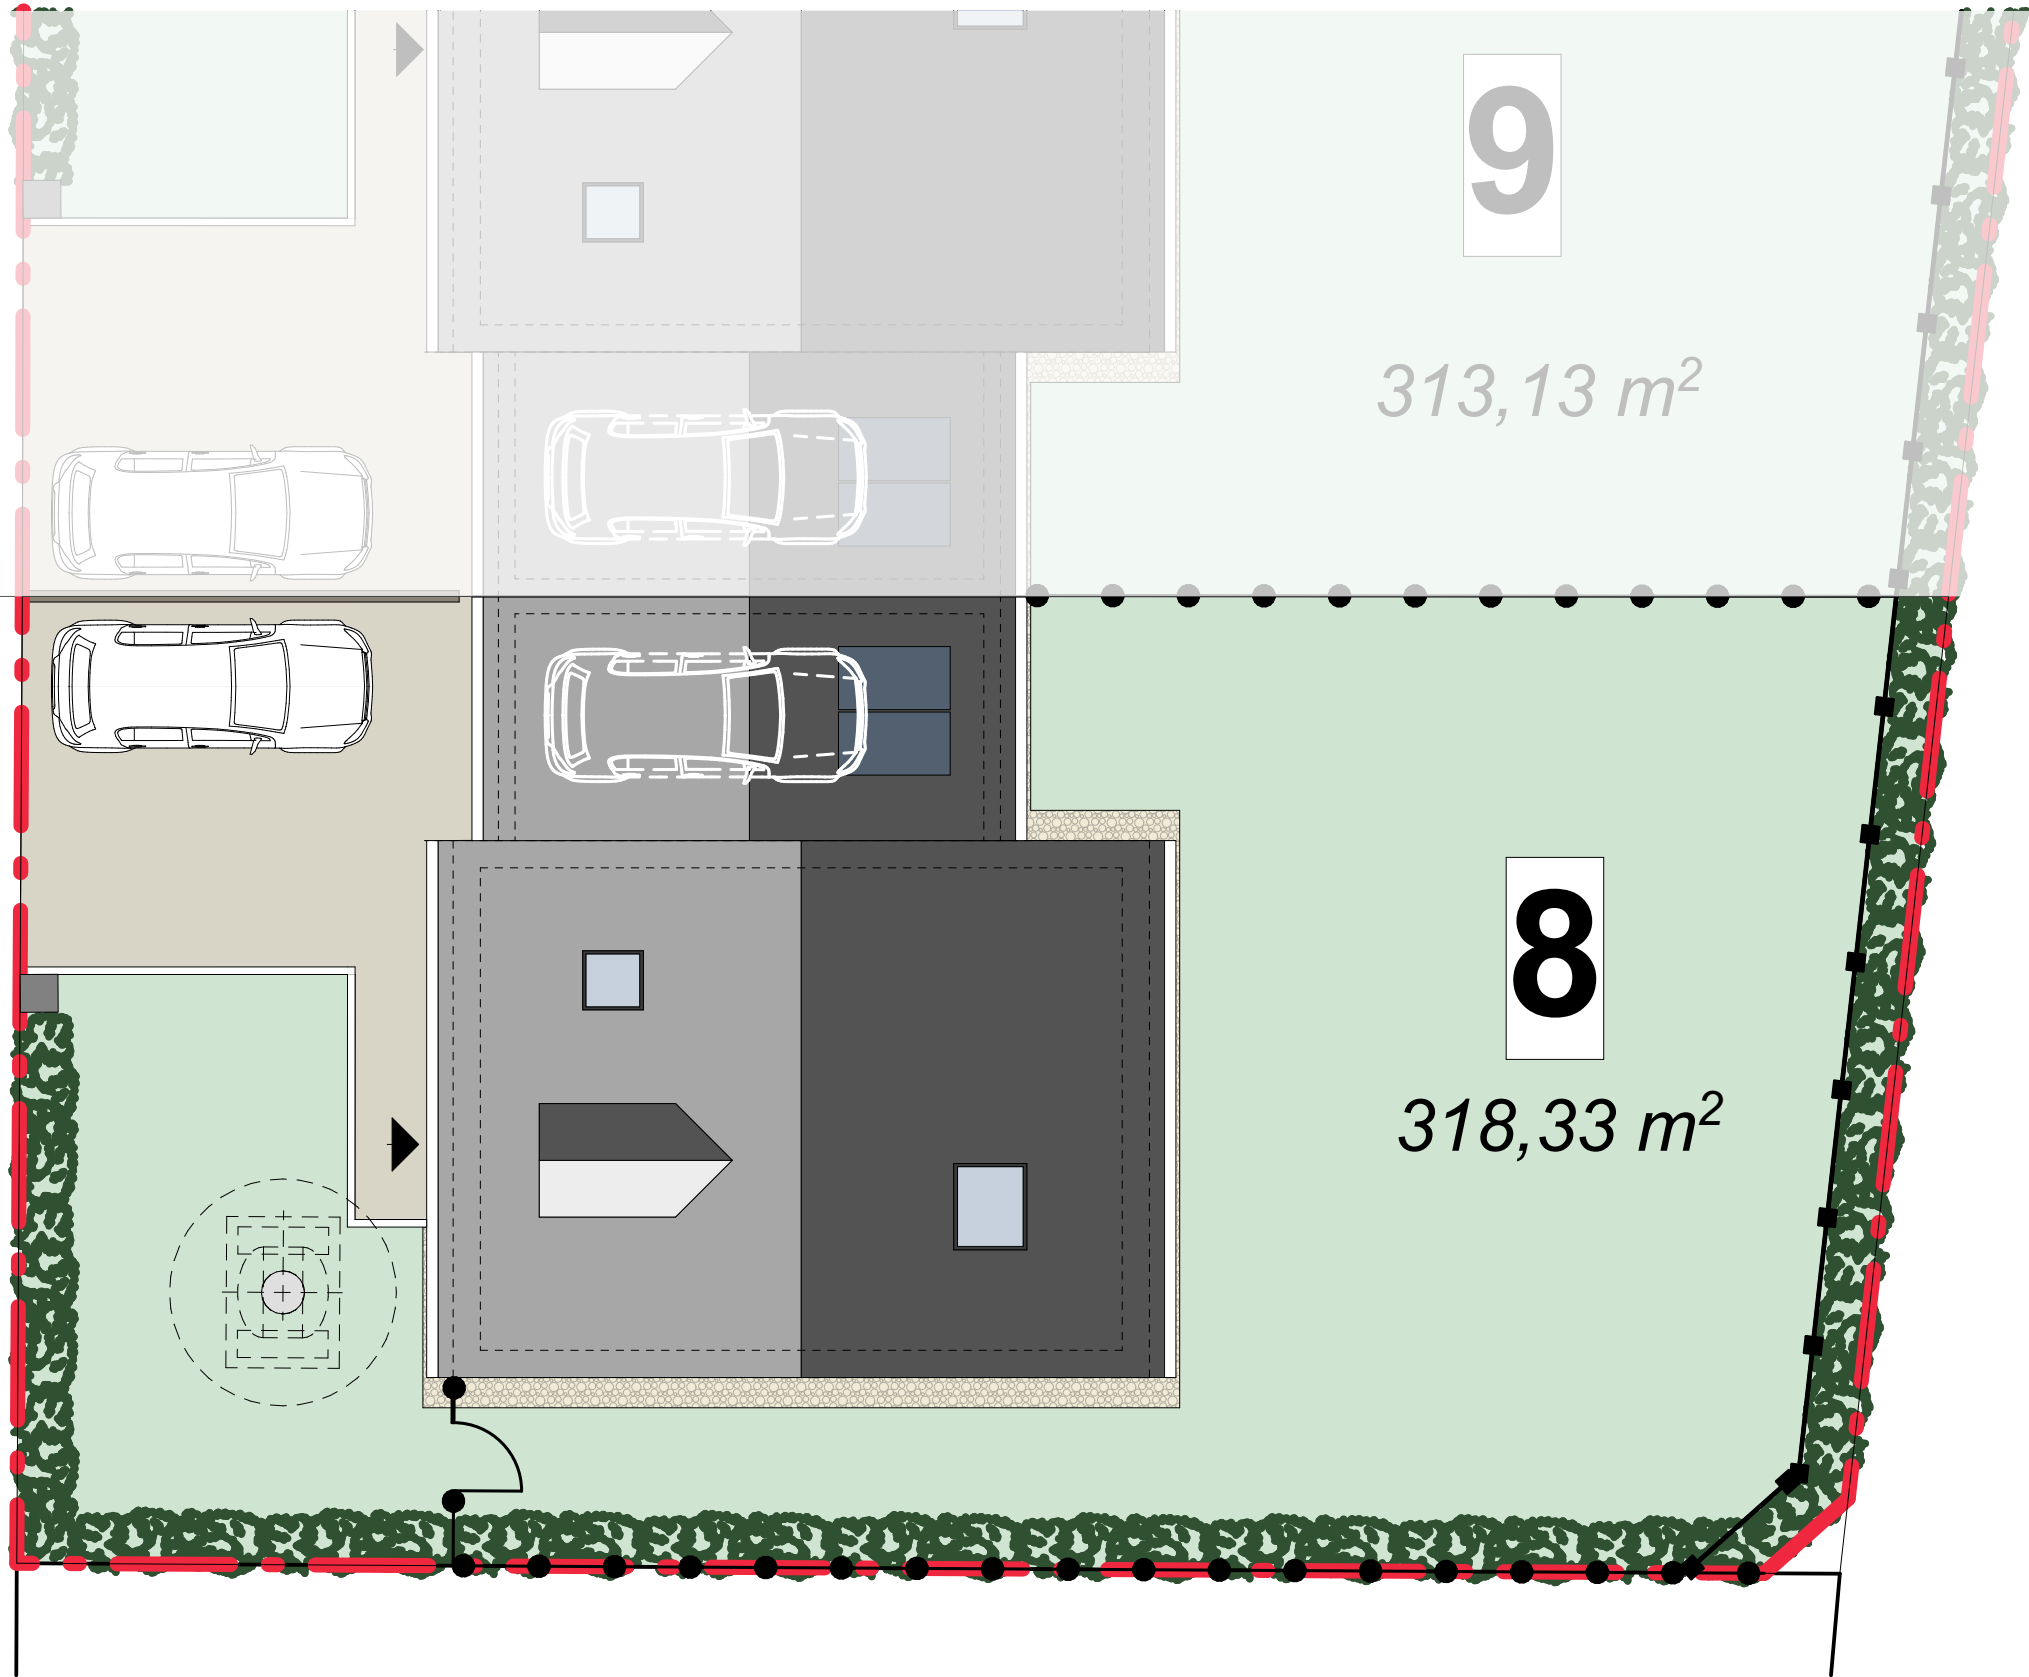

coopalis

L'habitat qui vous ressemble



ARCHITECTURE TOMMY-MARTIN

9 rue Blaise Pascal 22300 LANNION 02 96 37 01 60
16 rue Villeneuve 29600 MORLAIX 02 98 88 01 88
contact@architommy.fr

PLAINTEL

LES BOUVREUILS

CONSTRUCTION DE 7 LOGEMENTS



T4 LOT N°8

