


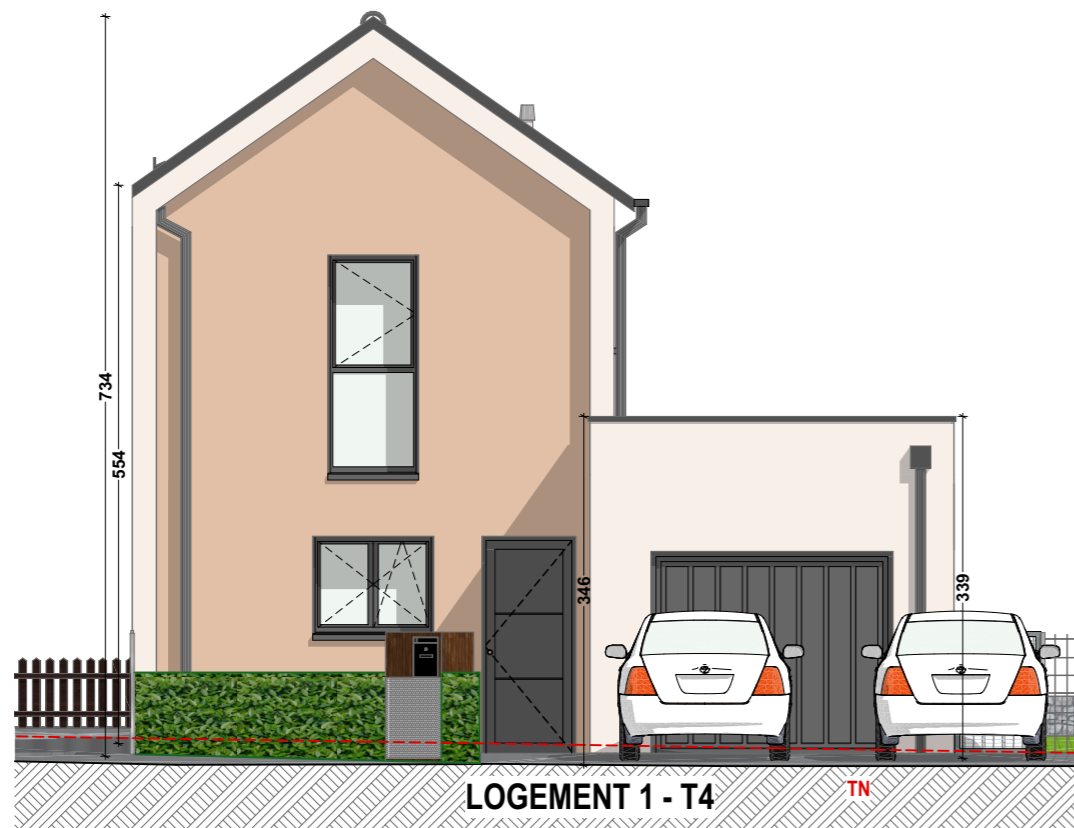


LOGEMENT 1 - T4

FACADE NORD ECH: 1/75^{ème}



LOGEMENT 1 - T4

FACADE SUD ECH: 1/75^{ème}

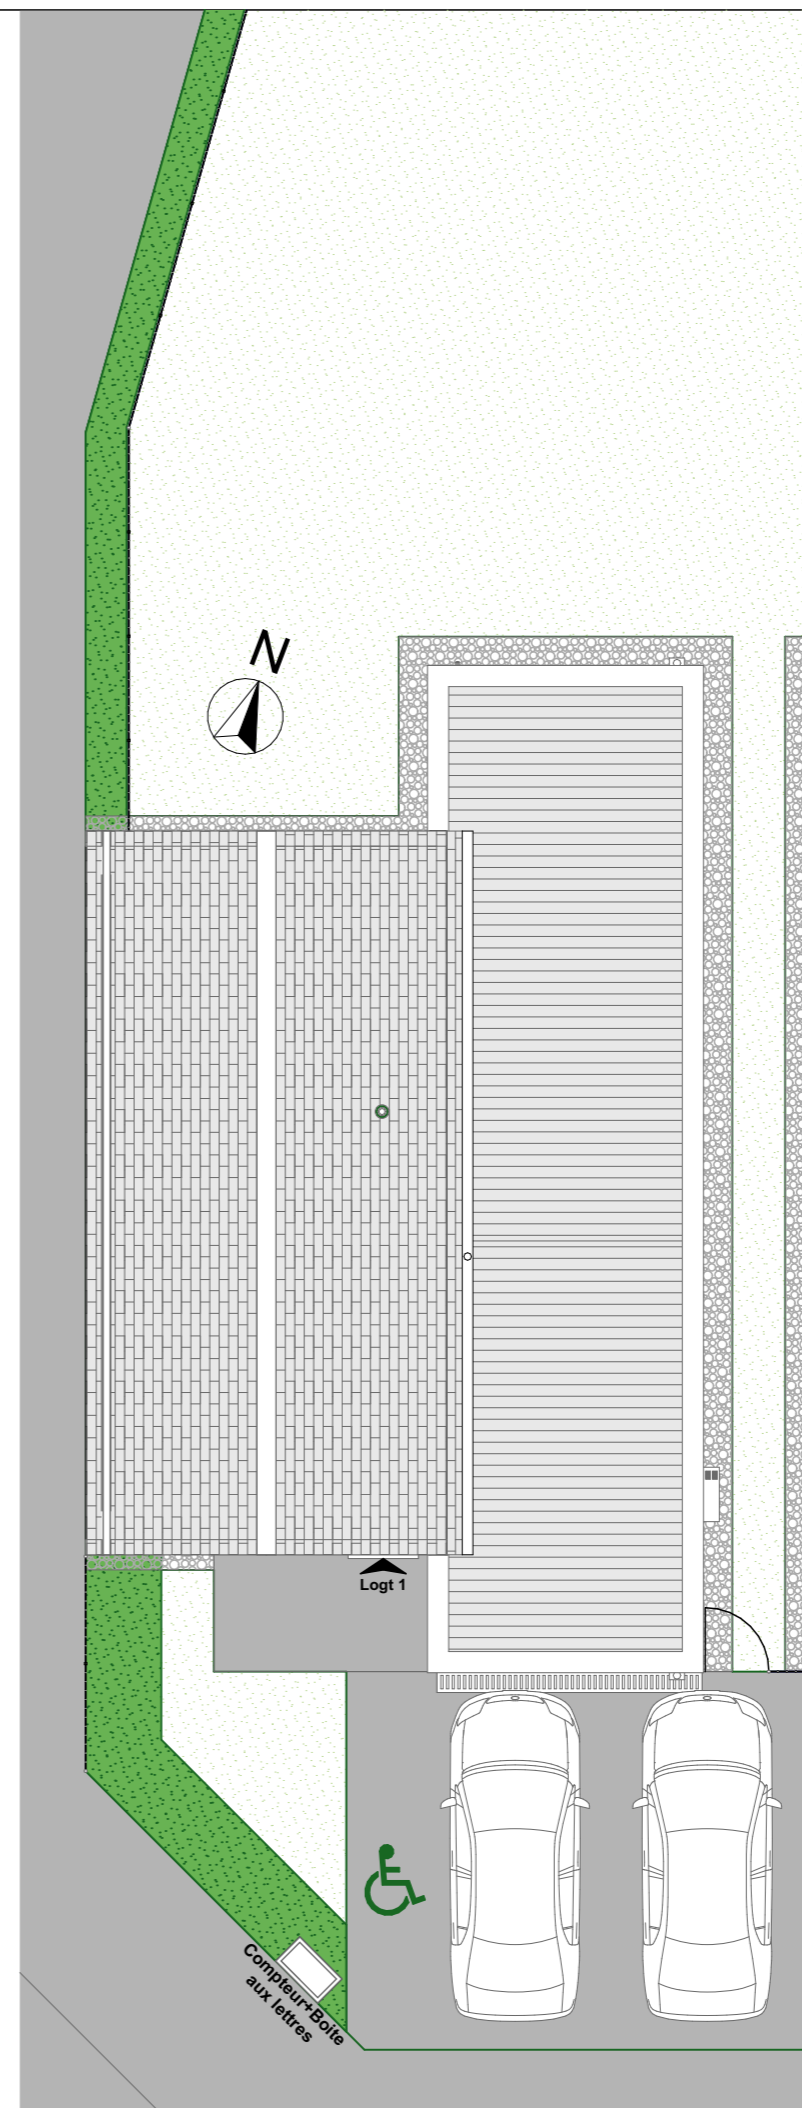

PLAN MASSE ECH: 1/100^{ème}



coopalis

L'habitat qui vous ressemble



EXPLORARCHI

MAISONS PLERIN

Domaine Des Pommiers

22190 PLERIN

8 maisons



LOT 1

TYPE

T4